


PLANIMETRIA GENERALE - scala 1 : 200


ALTRA PROPRIETÀ

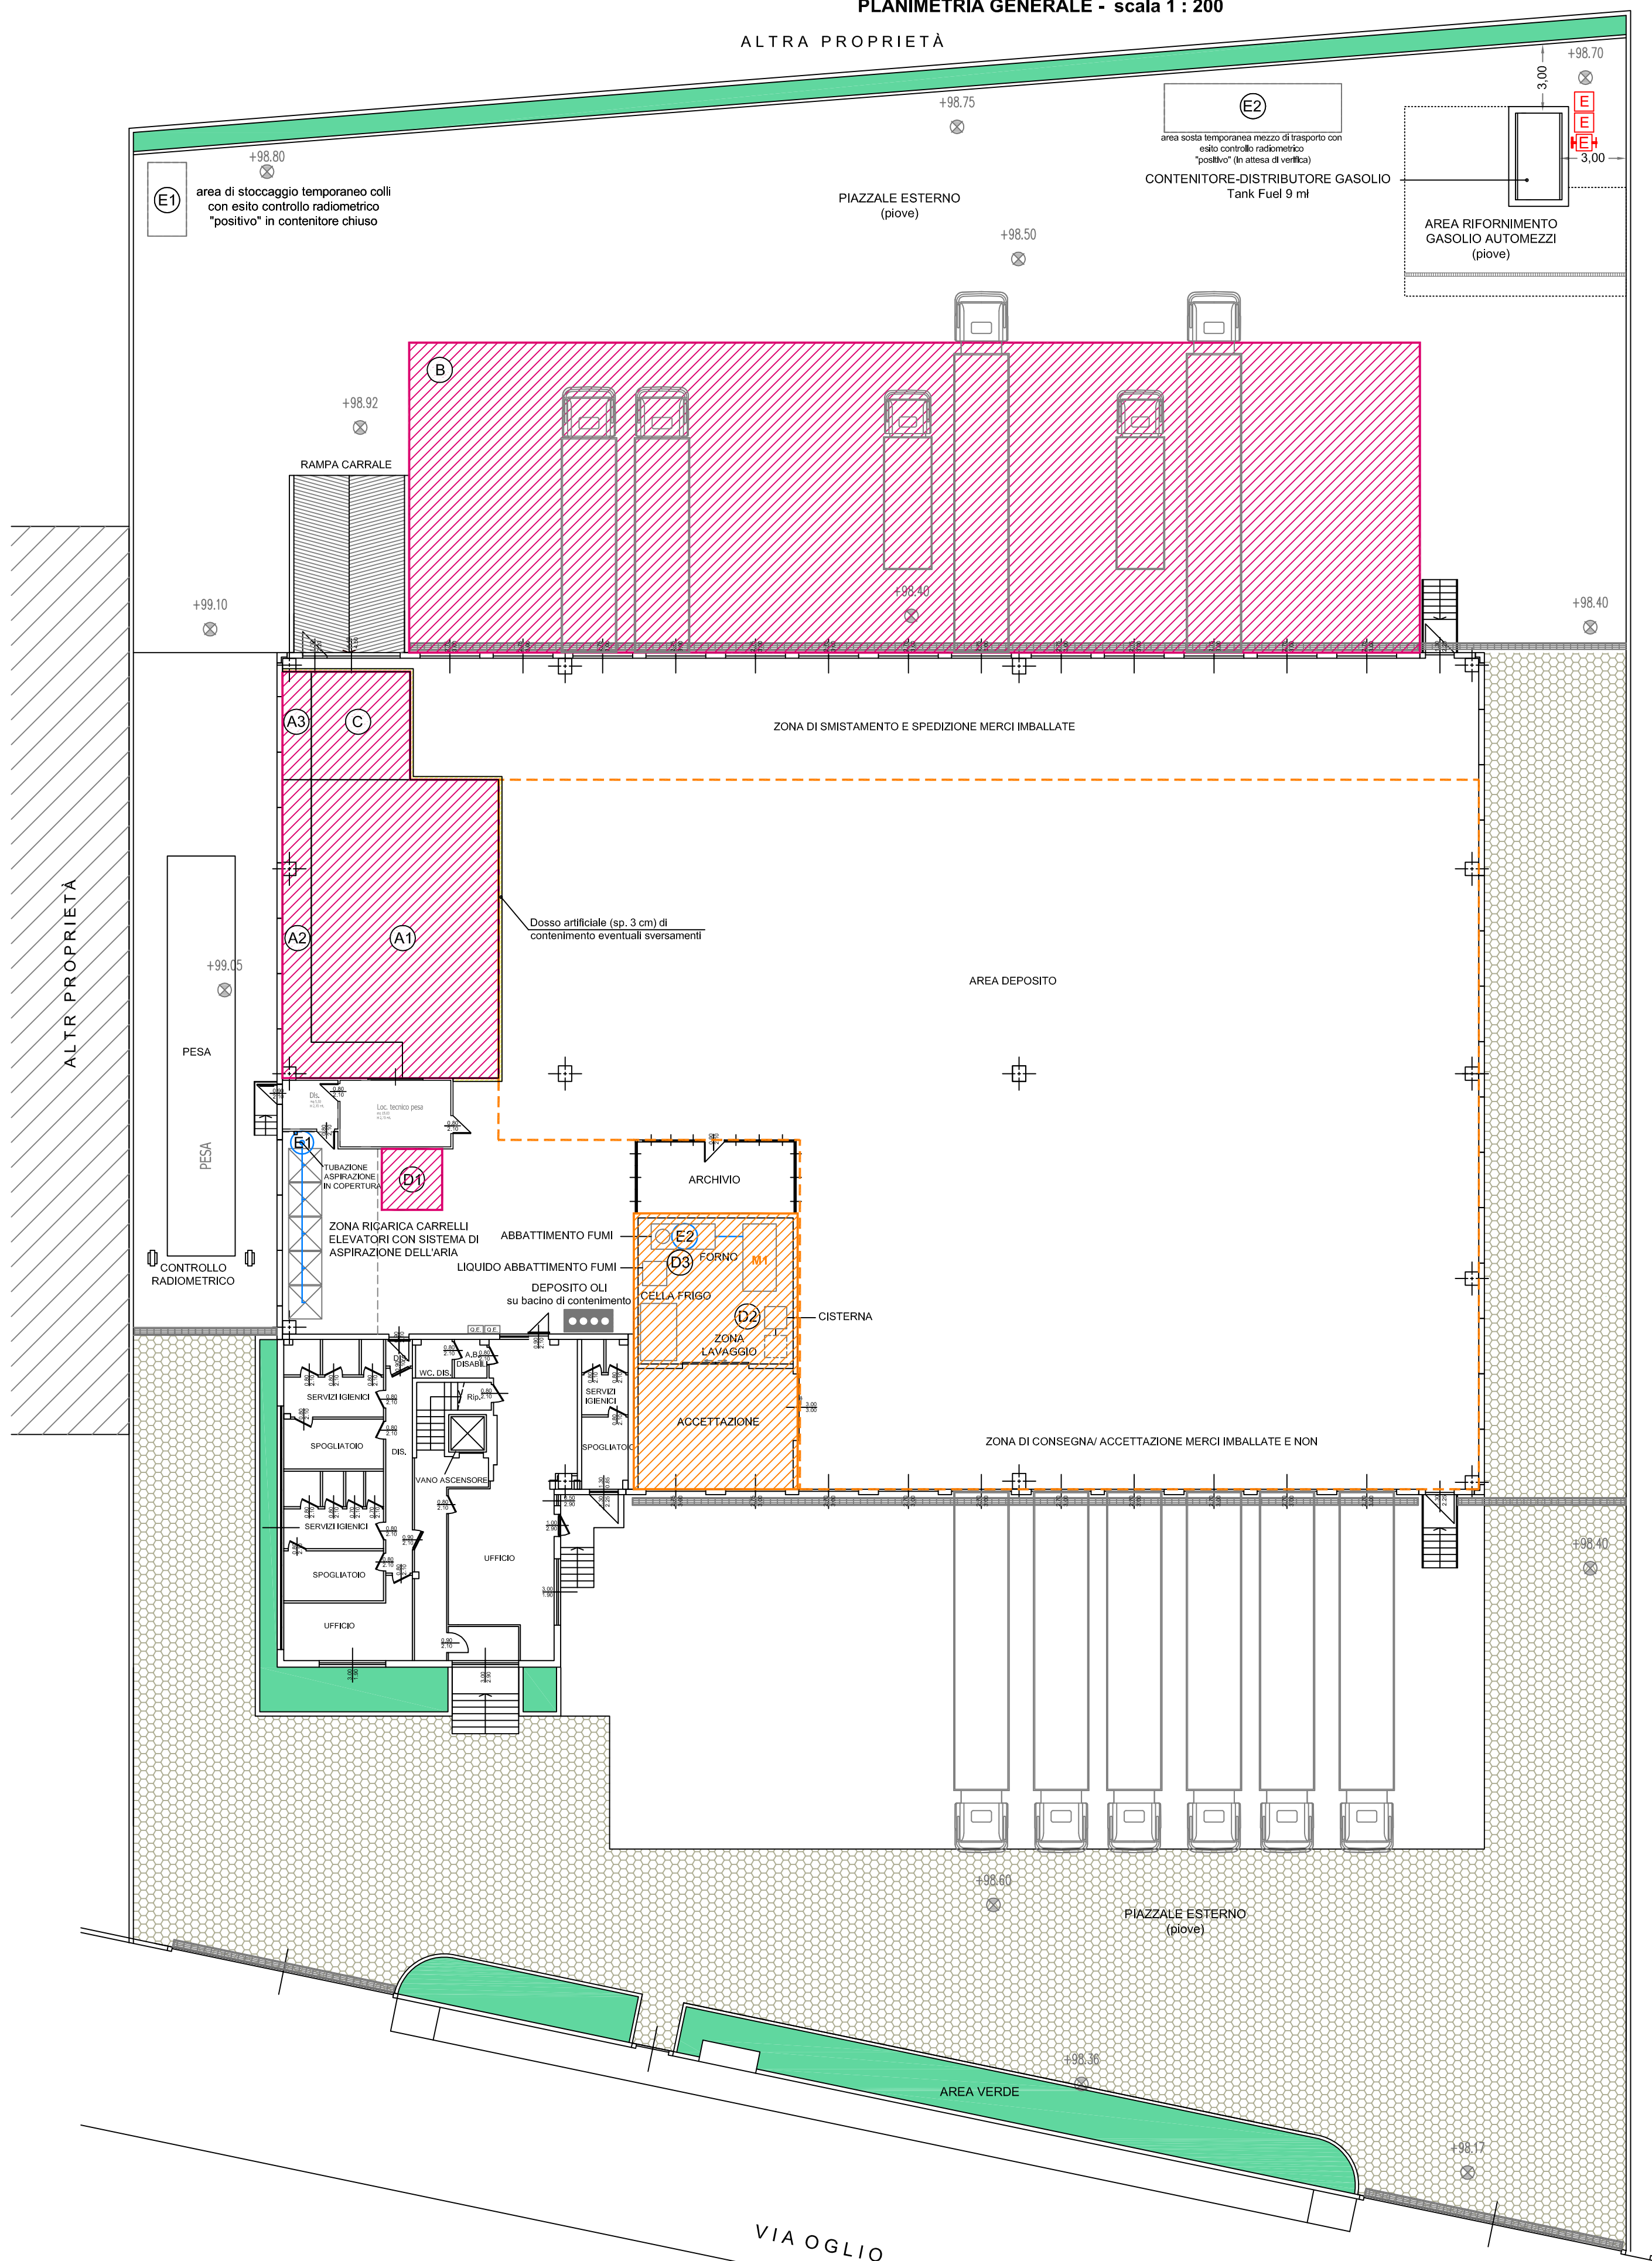

ATTIVITA'	ID MACCHINA	SIGLA EMISSIONE	DESCRIZIONE
IPPC	/	/	AREA A1-A2-A3-B-C-D1-E - Accumulo (stoccaggio) di rifiuti pericolosi non destinati ad una delle attività elencate ai punti 5.1, 5.2, 5.4 e 5.6 e non pericolosi
NON IPPC	/	/	Attività logistica e magazzino
NON IPPC	M1	E2	AREA D2-D3 ed impianto di incenerimento di SOA

LEGENDA	
	Punto di emissione in atmosfera
	Aiuole
	Pavimentazione in autobloccanti
	Pavimentazione in calcestruzzo

PIANTA PIANO PRIMO - scala 1 : 200

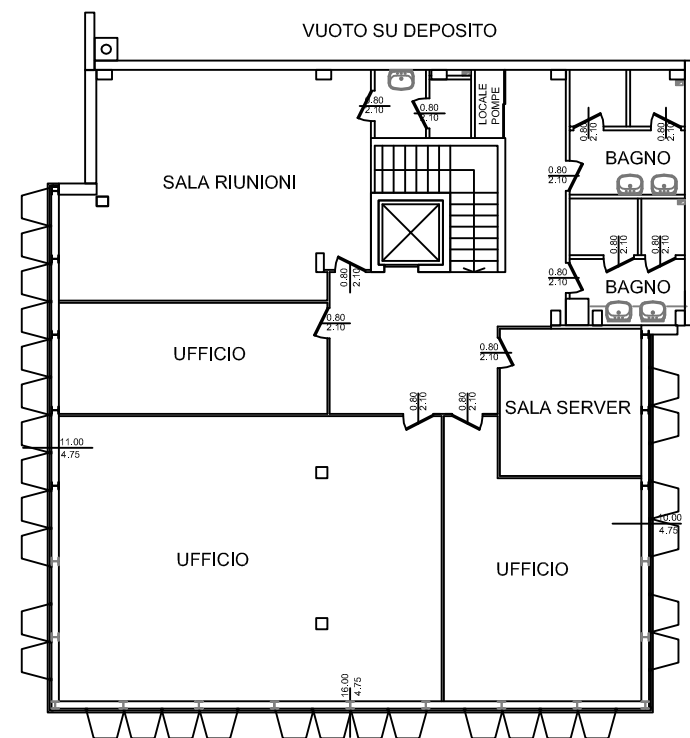

ECOERIDANIA S.p.A.


Via Oglio, 6/8/10 20048 - San Giuliano Milanese (MI)
Domanda di autorizzazione integrata ambientale per nuovo impianto "IPPC"

Planimetria dell'insediamento produttivo con destinazione d'uso delle aree interne del complesso, disposizione macchine ed impianti e punti di emissione in atmosfera; pianta piano primo

N. ELABORATO

03

IL TECNICO

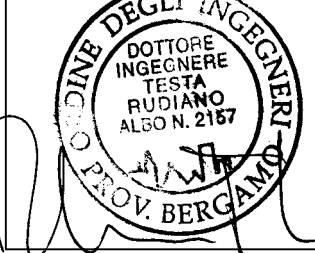

DATA
giugno 15

SCALA
1 : 200

ARCHIVIO
F:\E\ECOERIDANIA\Disegni\Plan\AA 0319 Ecoeridania_KT.dwg



eosphera

