

PLANIMETRIA GENERALE

LEGENDA


DATI CARATTERISTICI DELL'INSEDIAMENTO

SUPERFICIE INSEDIAMENTO	M ²	592
SUPERFICIE COPERTE	M ²	462
PIAZZALE DI MANOVRA	M ²	130
SUPERFICIE TOTALE AREE COPERTE E/O IMPERMEALIZZATE	M ²	592

PRINCIPALI PARAMETRI OPERATIVI DELL'IMPIANTO

CAPACITÀ DI DEPOSITO PRELIMINARE (DI5)/MESSA IN RISERVA (RI3)	140 M ³	140 TON
N° ORE DI FUNZIONAMENTO GIORNO	8 H/DIE	
CAPACITÀ DI STOCCAGGIO ANNUA RIFIUTI (DI5 E RI3)	2.400 TON	
EQUIVALENTE AD UN QUANTITATIVO MASSIMO GIORNALIERO PARI A:	8 TON/DIE	

SIGLA		SUP. m ²	CAPACITÀ MAX m ³	ton
A.1.a	DEPOSITO PRELIMINARE RIFIUTI ACQUOSI PERICOLOSI	1,4	2	2
A.1.b	DEPOSITO PRELIMINARE RIFIUTI ACQUOSI PERICOLOSI	18	18	18
A.2	DEPOSITO PRELIMINARE ETERNIT	12	30	30
A.3.a	DEPOSITO PRELIMINARE RIFIUTI NON POLVERULENTI PERICOLOSI	25	16	16
A.3.b	DEPOSITO PRELIMINARE RIFIUTI NON POLVERULENTI PERICOLOSI	9	7	7
A.4	DEPOSITO PRELIMINARE/MESSA IN RISERVA NON POLVERULENTI NON PERICOLOSI	22	14	14
A.5	DEPOSITO TEMPORANEO RIFIUTI DECADENTI	5	10	///
A.6	DEPOSITO PRELIMINARE RIFIUTI ACQUOSI NON PERICOLOSI	8	20	20
A.7	DEPOSITO PRELIMINARE RIFIUTI POLVERULENTI PERICOLOSI	6	7	7
A.8	DEPOSITO PRELIMINARE/MESSA IN RISERVA RIFIUTI POLVERULENTI NON PERICOLOSI	8	8	8
A.9	DEPOSITO PRELIMINARE RIFIUTI FANGOSI PERICOLOSI	10	12	12
A.10	DEPOSITO PRELIMINARE/MESSA IN RISERVA RIFIUTI FANGOSI NON PERICOLOSI	7	6	6
A.11	UFFICIO E SERVIZI	12	///	///
A.12	STAZIONE DI PESATURA	///	///	///
A.13	PIAZZALE ESTERNO	130	///	///

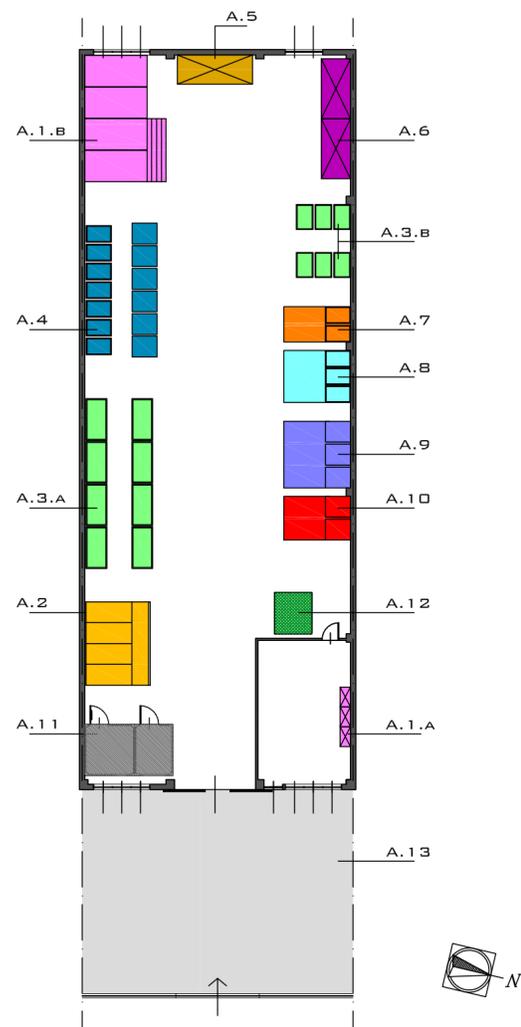

PLANIMETRIA AREE DISTRIBUTIVE

N° REV	DATA	NOTE	TIMBRO E FIRMA:			
00	09/09	EMESSO PER CONSEGNA				
			09/09	V.B.	A.P.	
			DATA	COMPIL.	CONTROLL.	APPROVV.

PROGETTISTA: **INGEGNERIA CIVILE AMBIENTALE**
 STUDIO ASSOCIATO
 V.LE VENEZIA 22 - 27100 PAVIA - TEL.0382.47.44.26 FAX 0382.47.99.17
 DR. ING. ANDREA PROTTI - ALBO PV 1872
 DR. ING. ALBERTO RESTELLI - ALBO PV 1809
 DR. ING. VALENTINA BARBIERI - ALBO PV 2460

DISEGNO N° **T 03**

TITOLO DELL'OPERA E LOCALITÀ
 IMPIANTO DI STOCCAGGIO RIFIUTI SPECIALI PERICOLOSI E NON - SITO IN COMUNE DI CURA CARPIGNANO - PROVINCIA DI PAVIA

COMMITTENTE
ECO3 S.A.S.
 VIA DELLA SCIENZA, 5
 27010 CURA CARPIGNANO (PV)

OGGETTO DEL DISEGNO:
PLANIMETRIA GENERALE INSEDIAMENTO

SCALA
1:100

DATA
SETTEMBRE 2009

Proprietà riservata