

Area	Operazioni	Superficie (m²)	Capacità di stoccaggio (m³)	Tipologie di rifiuti	Descrizione delle modalità di stoccaggio
1	R13/D15	11	18	Stoccaggio di rifiuti liquidi non pericolosi	In fusti, fustini, cistermette su bacino di contenimento fisso
2	R13	33	30	Messa in riserva di rifiuti solidi non pericolosi recupero	In colli (fusti, cistermette, big bags, cassettoni) su superficie impermeabilizzata in ds.
3	D15	28	20	Deposito preliminare di rifiuti solidi a smaltimento	In colli (fusti, cistermette, big bags, cassettoni) su superficie impermeabilizzata in ds.
4	R13	26	23	Messa in riserva di RAEE non pericolosi	In colli (ceste, big bags, cassettoni, ecc) su superficie impermeabilizzata in ds.
A	R13/D15	18	18	Stoccaggio di rifiuti liquidi pericolosi	In fusti, fustini, cistermette su bacino di contenimento fisso
B	R13	28	10	Messa in riserva di rifiuti solidi non pericolosi recupero	In colli (fusti, cistermette, big bags, cassettoni) su superficie impermeabilizzata in ds.
C	D15	23	10	Deposito preliminare di rifiuti solidi a smaltimento	In colli (fusti, cistermette, big bags, cassettoni) su superficie impermeabilizzata in ds.
D	R13	16	6	Messa in riserva di RAEE non pericolosi	In colli (ceste, big bags, cassettoni, ecc) su superficie impermeabilizzata in ds.
E	R13/D15	9	5	Stoccaggio (R13/D15) di rifiuti acidi pericolosi liquidi	In fusti, fustini, cistermette su bacino di contenimento mobile
CAPACITÀ DI STOCCAGGIO RIFIUTI NON PERICOLOSI				91	m³ (ton)
CAPACITÀ DI STOCCAGGIO RIFIUTI PERICOLOSI				49	m³ (ton)

LEGENDA


- B FOSSA IMHOFF
- LINEA ACQUE DILAVAMENTO PIAZZALE
- LINEA ACQUE NERE
- LINEA ACQUE PLUVIALI
- FOGNATURA COMUNALE
- NC AREA DEDICATA AL DEPOSITO DI RIFIUTI NON CONFORMI



LEGALE RAPPRESENTANTE

[Signature]

IL PROGETTISTA

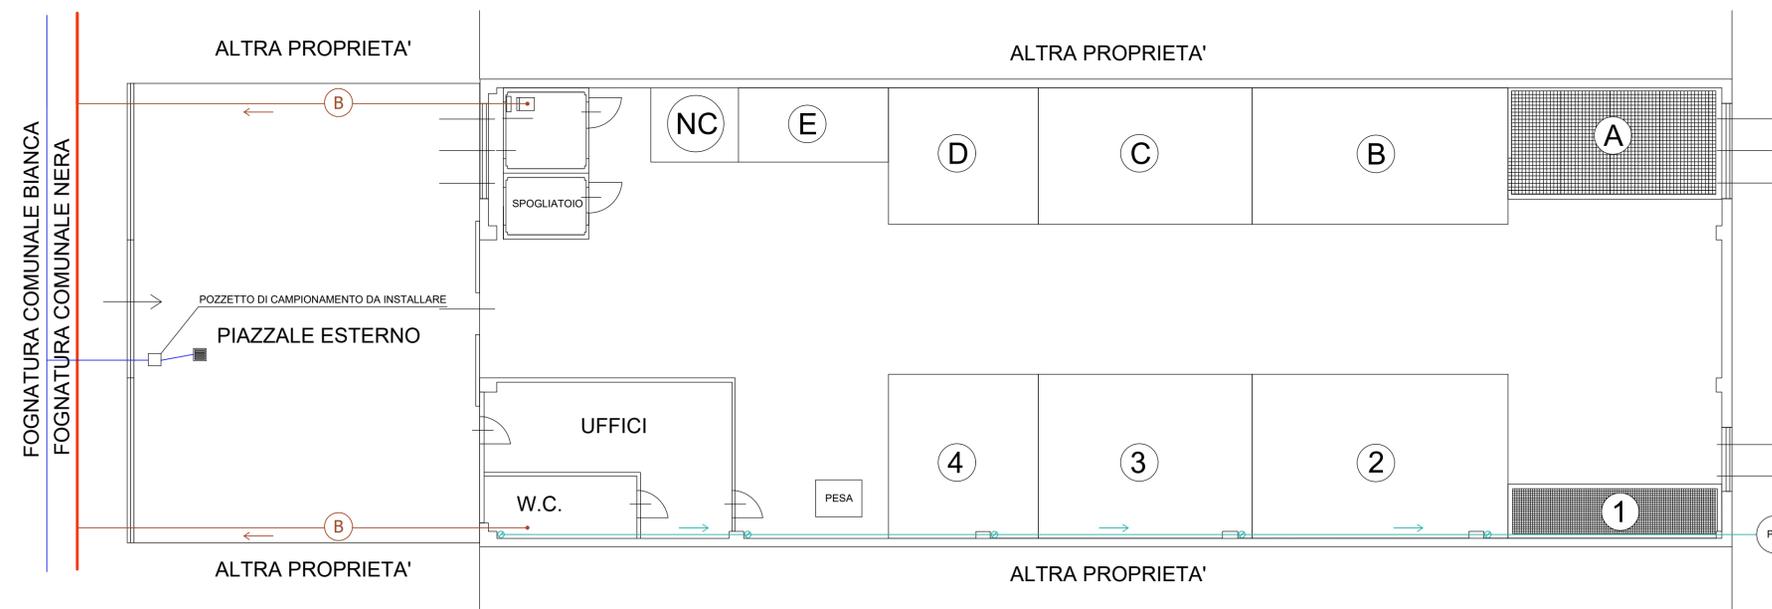

tecnohabit
società di ingegneria

COMMITTENTE	E2 S.R.L. Località Dossino, Cura Carpignano (PV)	Tav.1
PROGETTO	Rinnovo dell'Autorizzazione ex art. 208 D.Lgs 152/06 e smi	
TITOLO	Planimetria generale con indicazione delle aree di stoccaggio rifiuti e rete acque scarico	

Data	Nome file	Scala stampa	Scala
Gennaio 2021	2021_01_E2_CC_sdp	100:1	1:100
Descrizione	Disegnato	Verificato	Approvato
	VM	SC	SC

tecnohabit s.r.l.
Via Natale Battaglia, 22 - 20127 Milano - tel. 02 2614 8322 - fax 02 2614 5697
thmi@tecnohabit.com - tecnomi@pec.it - www.tecnohabit.com
P. IVA - C.F. - ISCR. REG. IMP. 11718220152 - C.D. A4707H7 - REA Milano 1492797

Questo documento contiene informazioni di proprietà di tecnohabit s.r.l. e deve essere utilizzato esclusivamente dal destinatario in relazione alle finalità per le quali è stato ricevuto. È vietata qualsiasi forma di riproduzione e di divulgazione senza l'esplicito consenso di tecnohabit s.r.l. This document contains information belonging to tecnohabit s.r.l. and it will have to be used exclusively for the purposes for which it has been furnished. Whatever shape of spreading or reproduction without the written permission of tecnohabit s.r.l. is prohibited.