



Deposito oli e solventi - pianta
scala 1:50

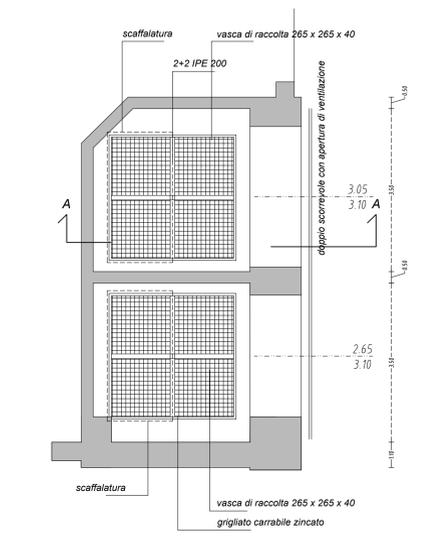


Sezione A-A
scala 1:50

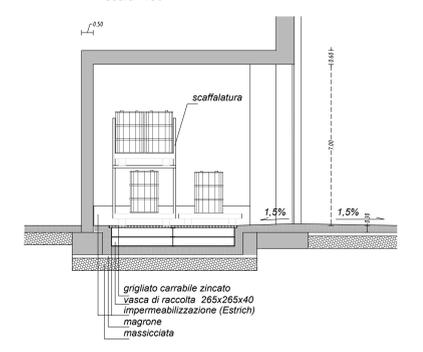

Denominazione area	Operazioni	Caratteristiche dell'area	Modalità di stoccaggio	Superficie (m ²)	Capacità di stoccaggio (m ³)	Peso (ton)
Area 1	R13/D15/R12/D13	Box dedicato - REI 120	Fusti, fustini, cisternette	10	8	8
Area 2	R13/D15/R12/D13	Area coperta impermeabilizzata, superficie protetta con resina specifica	Cassonetti, fusti, fustini, cisternette	28	28	20
Area 3	R13/D15/R12/D13	Area coperta impermeabilizzata	Big bags, fusti, cisternette	24	50	20
Area 4	R13/D15/R12/D13	Area coperta impermeabilizzata	Cassonetti, fusti, fustini, cisternette	20	15	15
Area 5	R13/D15/R12/D13	Box dedicato - REI 120	Fusti, fustini, cisternette	10	8	8
Area 6	R13/D15/R12/D13	Area coperta impermeabilizzata	Scatole specifiche	10	12	6
Area 7	R13/D15/R12/D13	Area coperta impermeabilizzata	Fusti, fustini, cisternette, big bags	24	14	7
Area 8	R13/D15/R12/D13	Area coperta impermeabilizzata	Fusti, fustini, cisternette	28	10	10
Area 9	R13/D15/R12/D13	Area coperta impermeabilizzata	n.1 Container o in colli su pallets	28	30	15
Area 10	R13/D15/R12/D13	Area coperta impermeabilizzata	Fusti, fustini, colli, big bags	60	60	20
Settore smistamento	R13/D15/R12/D13	Area coperta impermeabilizzata	n.2 Container o in colli	123	120	20
Settore RAE	R13	Area coperta impermeabilizzata	n.2 Container o in colli su pallets	81	60	30
Settore Sanitari	R13/D15	Area coperta impermeabilizzata	n.1 Bilico e n.3 Container o n.6 container o n.2 Bilico o parte su pedane n.1 Bilico e n.3 Container	324	200	10
Settore Sanitari esterno	R13/D15	Area scoperta impermeabilizzata	n.6 container o n.2 Bilico	200	240	12
TOTALE				855	201	

IL DIRETTORE TECNICO

 IL TECNICO

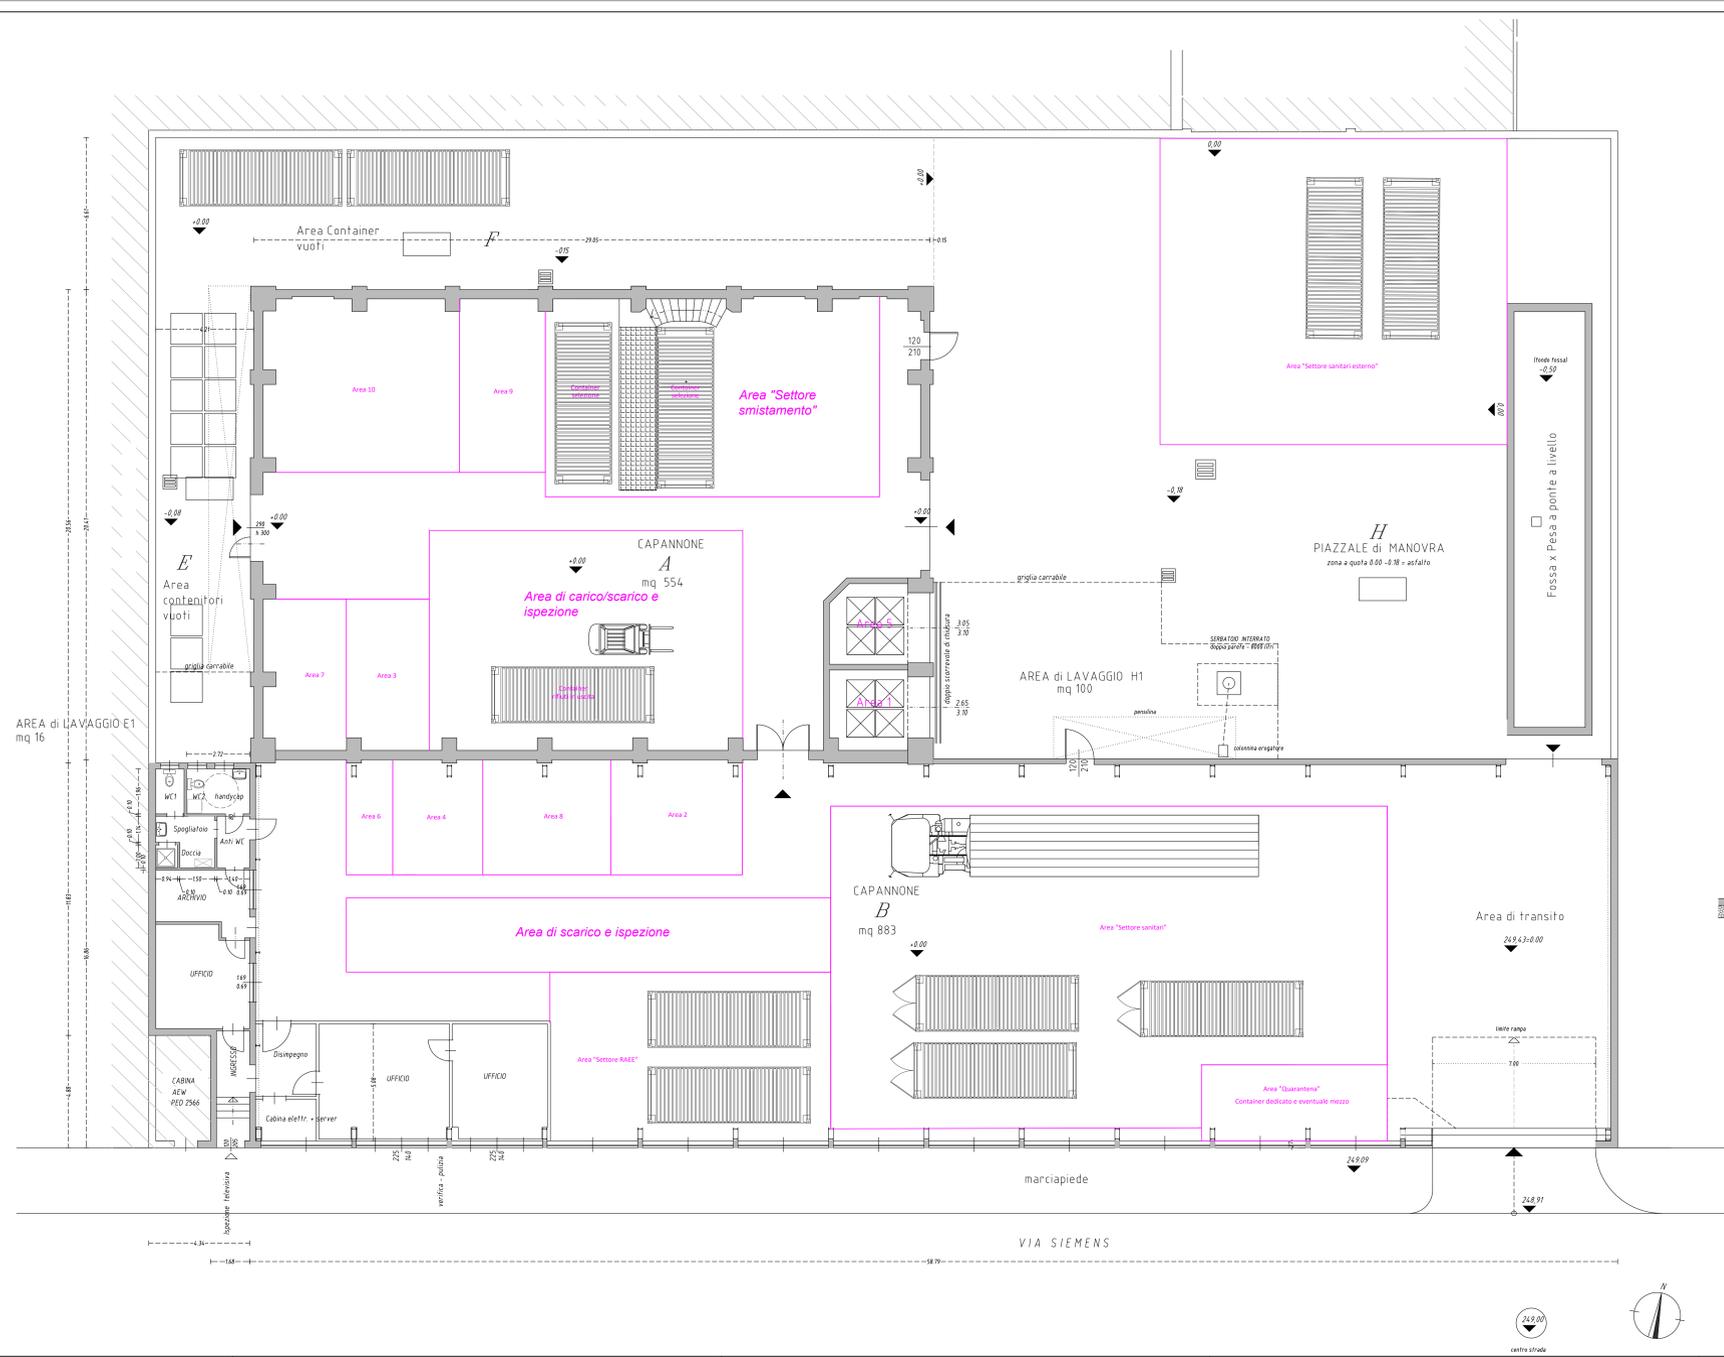

Rev.	Data	Descrizione	Disegnato	Verificato	Approvato
FEB.2019		ECOMETRAL - sup. 02_10.dwg			1.rev4

tecno habitat
 società di ingegneria
 tecno habitat s.r.l.
 sede legale: via Battaglia 22 - 20127 Milano - tel 02 2814322 fax 02 2814397 - tnm@teconohabitat.com
 P.IVA, C.F. e ISCR. REG. IMP. n. 1178220152 - n. REA MI 482297 capitale sociale: 300.000,00 € i.v.
 www.teconohabitat.com

Committente: **ECO ERIDANIA S.P.A.**
 BOLZANO (BZ)

Progetto: **AUTORIZZAZIONE INTEGRATA AMBIENTALE**
 ai sensi della L.P. del 5 aprile 2007 n.2 e Titolo III bis del D.lgs. 152/06 e s.m.i.

Titolo: **PLANIMETRIA GENERALE CON INDICAZIONE DELLE AREE DI STOCCAGGIO**

Questo documento contiene informazioni di proprietà di Tecno Habitat s.r.l. e deve essere utilizzato esclusivamente dal destinatario in relazione alle finalità per le quali è stato fornito.
 È vietata qualsiasi forma di riproduzione e di divulgazione senza l'esplicito consenso di Tecno Habitat s.r.l.
 This document contains information belonging to Tecno Habitat s.p.a. and shall not be used or disclosed for the purposes for which it has been furnished.
 Whether shape of printing or reproduction without the written permission of Tecno Habitat s.p.a. is prohibited.