PLANIMETRIA GENERALE - scala 1 : 200

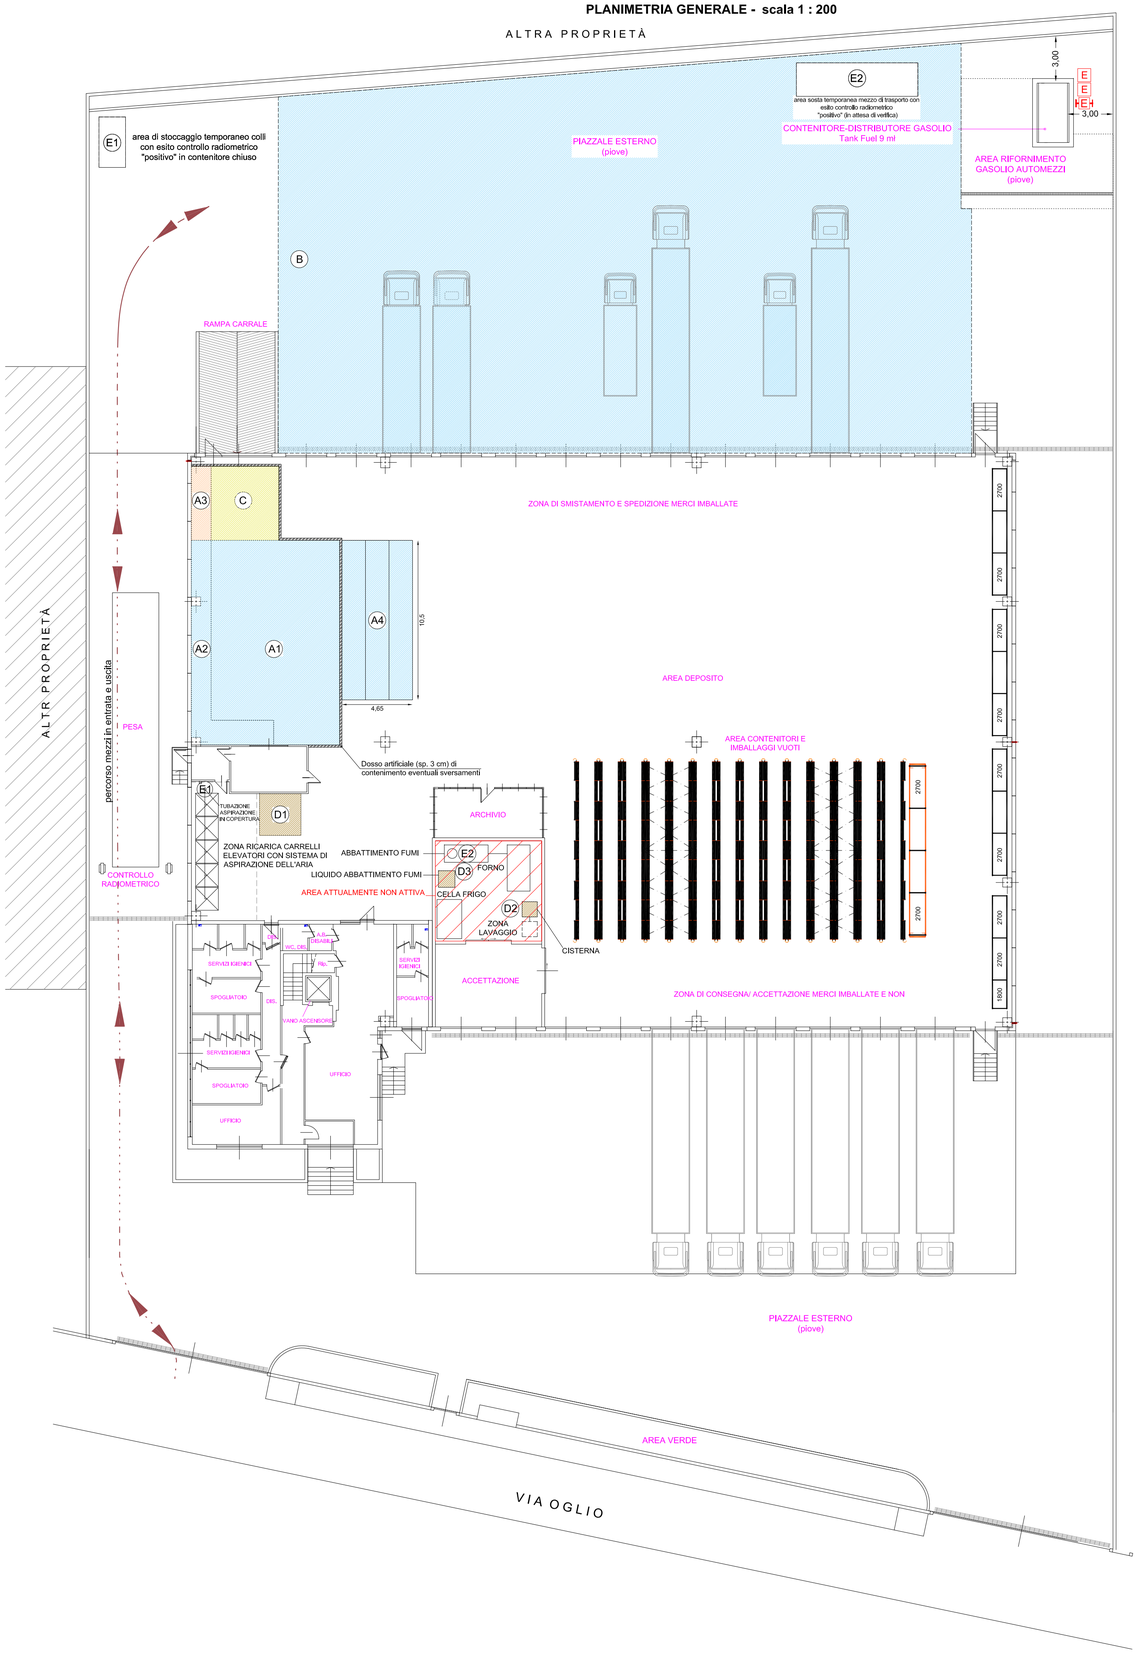

	AREA	DESTINAZIONE	CER	mq	mc	t
	A1	R13 - D15 Solidi (P e NP)	020104 020108* 020109 020110 060201* 060203* 060204* 060205* 060313* 060314 060315* 060316 060404* 060405* 061301* 061302* 070107* 070108* 070109* 070110* 070307* 070308* 070309* 070310* 070507* 070508* 070509* 070510* 070513* 070514 070707* 070708* 070709* 070710* 080201 080317* 030318 080416 090107 090108 120101 150101 150102 150103 150104 150105 150106 150107 150110* 150111* 150202* 150203 160209* 160210* 160211* 160212* 160213* 160214 160215* 160216 160303* 160304 160305* 160306 160307* 160504* 160505 160506* 160507* 160508* 160509 160601* 160602* 160603* 160604* 160605 160606* 170403 170404 170601* 170603* 170604 170605* 180101 180102 180103* 180104 180106* 180107 180108* 180109 180110* 180201 180202* 180203 180205* 180206 180207* 180208 190107* 190110* 190112 190812 190904 190905 191301* 191302 200101 200115* 200117* 200119* 200121* 200123* 200125 200126* 200127* 200131* 200132 200133* 200134 200135* 200136 200399	108	216	21,6
	A2	R13 - D15 Liquidi (P e NP)	020108 020109 060101* 060102* 060103* 060104* 060106* 060201* 060203* 060204* 060205* 060313* 060314 060404* 060405* 061301* 070101* 070103* 070104* 070107* 070108* 070301* 070303* 070304* 070307* 070308* 070501* 070503 070504 070507 070508 070701 070703 070704 070707 070708 080111 080112 080118 080202 080203 080308 080312* 080313 080416 090101* 090102* 090103* 090104* 090105* 100119 110105* 120115 120301 130104* 130105* 130204* 130205* 130206* 130208* 130301* 130306* 130307* 130308* 130701* 140601* 140602* 140603* 140604* 140605* 160303* 160304 160305* 160306* 160307* 160505 160506* 160507* 160508* 160509 161001* 161002* 161003* 161004* 180103* 180106* 180107 180108* 180109 180110* 180202* 180203 180205* 180206 180207* 180208 190812 191301* 191302 200113* 200114* 200115* 200117* 200119* 200125 200126* 200127* 200131* 200132 200133* 200134	24	24	24
	A3	R13 RAEE	160209* 160210* 160211* 160212* 160213* 160214 160215-* 160216 160602* 160603* 160604* 160605 160606* 200121* 200123* 200133* 200134 200135* 200136	6	12	12
	A4	R13 - D15 Solidi (NP)	180109	50	180	45
	B	R13 - D15 Solidi (P e NP)	180101 180102 180103* 180104 180106* 180107 180108* 180109 180110* 180201 180202* 180203 180205* 180206 180207* 180208 200132 200399	1150	800	64
	C	Settore di conferimento	Tutti i CER di A1 - A2 - A3 - A4 - B	21	-	-
	D1	Rifiuti decadenti (P e NP)	080318 150106 150203 180202* 190112 161002 ed altri eventuali prodotti nell'insediamento	7,5	10	10
	D2	Rifiuti decadenti	161002 161001*	1	1	1
	D3	Rifiuti decadenti	190106*	1	1	1

IL DIRETTO TECNICO

Eco Eridania spa
Direttore Tecnico
Ing. Cristian Azara

IL TECNICO

DOTT. ING. SERGIO COMANDINI
Sez. A - Settore: civile e ambientale
n° A 27133
ORDINE DEGLI INGEGNERI DELLA PROVINCIA DI MILANO

PIANTA PIANO PRIMO - scala 1 : 200

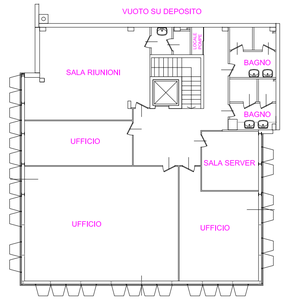

Rev.	Data	Descrizione	Disegnato	Verificato	Approvato

tecno habitat
società di ingegneria
sede legale: via Battaglia 22 - 20127 Milano - tel 02.26148322 fax 02.26145697
thmi@tecnohabitat.com - tecnomi@pec.it
P.IVA, C.F. e ISCR. REG. IMP. n. 11718220152 - n. REA MI 1492797 capitale sociale: 300.000,00 € i.v.
www.tecnohabitat.com

Committente
ECO ERIDANIA S.P.A.
VIA OGLIO 6/8/10 - SAN GIULIANO MILANESE (MI)

Progetto
MNS DELL'AUTORIZZAZIONE INTEGRATA AMBIENTALE
Titolo III bis - D.lgs. 152/06 e s.m.i.

Titolo
PLANIMETRIA GENERALE - STATO DI PROGETTO

Data	Nome file	Scala stampa	Scala	Tavola n.
AGO.2018	Planimetria MNS AIA 08__18.dwg	5:1	1:200	06

Questo documento contiene informazioni di proprietà di Tecno Habitat s.r.l. e deve essere utilizzato esclusivamente dal destinatario in relazione alle finalità per le quali è stato ricevuto.
E' vietata qualsiasi forma di riproduzione e di divulgazione senza l'esplicito consenso di Tecno Habitat s.r.l.
This document contains informations belonging to Tecno Habitat s.r.l. and it will have to be used exclusively for the purposes for which it has been furnished.
Whatever shape of spreading or reproduction without the written permission of Tecno Habitat s.r.l. is prohibited.