


Codice CER	Definizione	R12	R13	D13	D14	D15	STOCCAGGIO / LAVORAZIONE
070101*	soluzioni acquose di lavaggio ed acque madri		X			X	C1-C2
070103*	solventi organici alogenati, soluzioni di lavaggio ed acque madri		X			X	C1-C2
070104*	altri solventi organici, soluzioni di lavaggio ed acque madri		X			X	C1-C2
070107*	fondi e residui di reazione, alogenati		X			X	C1-C2
070108*	altri fondi e residui di reazione		X			X	C1-C2
070109*	residui di filtrazione e assorbenti esauriti, alogenati		X			X	C1-C2
070110*	altri residui di filtrazione e assorbenti esauriti		X			X	C1-C2
070111*	fanghi prodotti dal trattamento in loco degli effluenti, contenenti sostanze pericolose		X			X	C1-C2
070112*	fanghi prodotti dal trattamento in loco degli effluenti, diversi da quelli di cui alla voce 07 01 11		X			X	C1-C2
070401*	soluzioni acquose di lavaggio ed acque madri		X			X	C1-C2
070403*	solventi organici alogenati, soluzioni di lavaggio ed acque madri		X			X	C1-C2
070404*	altri solventi organici, soluzioni di lavaggio ed acque madri		X			X	C1-C2
070407*	fondi e residui di reazione alogenati		X			X	C1-C2
070408*	fondi e residui di reazione		X			X	C1-C2
070409*	residui di filtrazione e assorbenti esauriti alogenati		X			X	C1-C2
070410*	altri residui di filtrazione e assorbenti esauriti		X			X	C1-C2
070411*	fanghi prodotti dal trattamento in loco degli effluenti, contenenti sostanze pericolose		X			X	C1-C2
070412*	fanghi prodotti dal trattamento in loco degli effluenti, diversi da quelli di cui alla voce 07 04 11		X			X	A-B-D
070413*	reflui sdioli contenenti sostanze pericolose		X			X	C1-C2
070501*	soluzioni acquose di lavaggio ed acque madri		X			X	C1-C2
070503*	solventi organici alogenati, soluzioni di lavaggio ed acque madri		X			X	C1-C2
070504*	altri solventi organici, soluzioni di lavaggio ed acque madri		X			X	C1-C2
070507*	fondi e residui di reazione, alogenati		X			X	C1-C2
070508*	altri fondi e residui di reazione		X			X	C1-C2
070509*	residui di filtrazione e assorbenti esauriti, alogenati		X			X	C1-C2
070510*	altri residui di filtrazione e assorbenti esauriti		X			X	C1-C2
070511*	fanghi prodotti dal trattamento in loco degli effluenti, contenenti sostanze pericolose		X			X	C1-C2
070512*	fanghi prodotti dal trattamento in loco degli effluenti, diversi da quelli di cui alla voce 07 05 11		X			X	C1-C2
070513*	reflui sdioli contenenti sostanze pericolose		X			X	A-B-D
070514*	reflui sdioli, diversi da quelli di cui alla voce 07 05 13		X			X	A-B-D
070601*	soluzioni acquose di lavaggio ed acque madri		X			X	C1-C2
070603*	solventi organici alogenati, soluzioni di lavaggio ed acque madri		X			X	C1-C2
070604*	altri solventi organici, soluzioni di lavaggio ed acque madri		X			X	C1-C2
070607*	fondi e residui di reazione, alogenati		X			X	C1-C2
070608*	altri fondi e residui di reazione		X			X	C1-C2
070609*	residui di filtrazione e assorbenti esauriti, alogenati		X			X	C1-C2
070610*	altri residui di filtrazione e assorbenti esauriti		X			X	C1-C2
070611*	fanghi prodotti dal trattamento in loco degli effluenti, contenenti sostanze pericolose		X			X	C1-C2
070701*	soluzioni acquose di lavaggio ed acque madri		X			X	C1-C2
070703*	solventi organici alogenati, soluzioni di lavaggio ed acque madri		X			X	C1-C2
070704*	altri solventi organici, soluzioni di lavaggio ed acque madri		X			X	C1-C2
070707*	residui di distillazione e residui di reazione, alogenati		X			X	C1-C2
070708*	altri residui di distillazione e residui di reazione		X			X	C1-C2
070709*	residui di filtrazione e assorbenti esauriti, alogenati		X			X	C1-C2
070710*	altri residui di filtrazione e assorbenti esauriti		X			X	C1-C2
070711*	fanghi prodotti dal trattamento in loco degli effluenti, contenenti sostanze pericolose		X			X	C1-C2
070712*	fanghi prodotti dal trattamento in loco degli effluenti, diversi da quelli di cui alla voce 07 07 11		X			X	A-B-D
080317*	toner per stampa esauriti, contenenti sostanze pericolose		X			X	C1-C2
080318	toner per stampa esauriti, diversi da quelli di cui alla voce 080317		X			X	A-B-D
150101	imballaggi in carta e cartone		X			X	A-B-D
150102	imballaggi in plastica		X			X	A-B-D
150103	imballaggi in legno		X			X	A-B-D
150104	imballaggi metallici		X			X	A-B-D
150105	imballaggi compositi		X			X	A-B-D
150106	imballaggi in materiali misti		X			X	A-B-D
150110*	imballaggi contenenti residui di sostanze pericolose o contaminati da tali sostanze		X			X	C1-C2
150202*	assorbenti, materiali filtranti (inclusi filtri dell'olio non specificati altrimenti), stracci e indumenti protettivi, contaminati da sostanze pericolose		X			X	C1-C2
150203	assorbenti, materiali filtranti, stracci e indumenti protettivi, diversi da quelli di cui alla voce 150202		X			X	A-B-D
160213*	apparecchiature fuori uso, contenenti componenti pericolosi (2) diversi da quelli di cui alle voci 16 02 09 e 16 02 12		X			X	C1-C2
160214	apparecchiature fuori uso, diverse da quelle di cui alle voci da 16 02 09 a 16 02 13		X			X	A-B-D
160216	componenti rimossi da apparecchiature fuori uso, diversi da quelli di cui alla voce 160215		X			X	A-B-D
160303*	reflui inorganici, contenenti sostanze pericolose		X	X	X	X	C1-C2-E
160304	reflui inorganici, diversi da quelli di cui alla voce 16 03 03		X	X	X	X	A-B-D-E
160305*	reflui organici, contenenti sostanze pericolose		X	X	X	X	C1-C2-E
160306	reflui organici, diversi da quelli di cui alla voce 16 03 05		X	X	X	X	A-B-D-E
180101	oggetti da taglio (eccetto 18 01 03)		X			X	A-B-D
180102	parti anatomiche ed organi incluse le sacche per il plasma e le riserve di sangue (tranne 18 01 03)		X			X	A-B-D
180103*	reflui che devono essere raccolti e smaltiti applicando precauzioni particolari per evitare infezioni		X			X	C1-C2
180104	reflui che non devono essere raccolti e smaltiti applicando precauzioni particolari per evitare infezioni (es. bende, ingessature, lenzuola, indumenti monouso, assorbenti igienici)		X			X	A-B-D
180106*	sostanze chimiche pericolose o contenenti sostanze pericolose		X			X	C1-C2
180107	sostanze chimiche diverse da quelle di cui alla voce 18 01 06		X			X	A-B-D
180108*	medicinali citotossici e citostatici		X	X	X	X	C1-C2-E
180109	medicinali diversi da quelli di cui alla voce 18 01 08		X	X	X	X	A-B-D-E
180110*	reflui di amalgama prodotti da interventi odontoiatrici		X			X	C1-C2
180201	oggetti da taglio (eccetto 18 02 02)		X			X	A-B-D
180202*	reflui che devono essere raccolti e smaltiti applicando precauzioni particolari per evitare infezioni		X			X	C1-C2
180203	reflui che non devono essere raccolti e smaltiti applicando precauzioni particolari per evitare infezioni		X			X	A-B-D
180205	sostanze chimiche pericolose o contenenti sostanze pericolose		X			X	A-B-D

Tipologia di rifiuti	Segna area/ impianto	Area/ impiant o	Modalità di stoccaggio/termita	Volume (m³)	Peso (ton)	Superficie (m²)	Caratteristiche strutturali area	Emissioni in atmosfera
Rifiuti solidi non pericolosi costituiti da farmaci ritirati dal mercato*	A	R13D15	Colli posti su pedane. Le pedane saranno poste sulle scaffalature. Vi è un'appendice dell'Area A costituita da un armadio metallico con chiusura di sicurezza all'interno del quale vengono stoccati farmaci sequestrati in planetaria (armadio è individuata)	618	163	277	Area coperta, scaffalature a due piani, n.05 stadi per n.03 corse e n.13 stadi per n.11 corse, sistema di bloccaggio per montaggio deposito	Non generate
Rifiuti solidi non pericolosi costituiti da farmaci ritirati dal mercato*	B	R13D15	Colli posti su pedane. Le pedane saranno poste sulle scaffalature.	450	80	157	Area coperta, scaffalature a due piani, n.13 stadi, n.03 corse, sistema di bloccaggio per montaggio deposito	Non generate
Rifiuti solidi pericolosi costituiti da farmaci ritirati dal mercato* (ingresso)	C1	R13D15	Colli posti su pedane. Le pedane saranno poste sulle scaffalature.	23	5	8	Area coperta, scaffalature a due piani, n.6 stadi, n.1 corse, sistema di bloccaggio per montaggio deposito	Non generate
Rifiuti solidi pericolosi costituiti da farmaci ritirati dal mercato* (tratta)	C2	R13	Colli posti su pedane. Le pedane saranno poste sulle scaffalature.	23	5	8	Area coperta, scaffalature a due piani, n.6 stadi, n.1 corse, sistema di bloccaggio per montaggio deposito	Non generate
Rifiuti solidi non pericolosi costituiti da farmaci ritirati dal mercato*	D	R13D15	Colli posti su pedane. Le pedane saranno poste sulle scaffalature.	830	166	200	Area coperta, scaffalature a tre piani, n.16 stadi, n.9 corse, sistema di bloccaggio per montaggio deposito	Non generate
Rifiuti solidi pericolosi e non pericolosi costituiti da farmaci ritirati dal mercato	E	R12D14D13 R12 non pericolosi	Area di selezione dotata di banchi di lavoro specificamente attrezzati presso i quali gli operatori apriranno i colli e per mezzo di un sistema elettronico effettueranno una selezione e fini esclusivamente facili.	2500 tonnellate (max 20 ton)	287		Area coperta e impermeabilizzata	Non generate
Rifiuti solidi pericolosi e non pericolosi costituiti da farmaci ritirati dal mercato	F	n.a.	Area di scarico, conferimento e verifica	n.a.	n.a.	120	Area coperta e impermeabilizzata	Non generate
Rifiuti solidi non pericolosi costituiti da farmaci ritirati dal mercato	G	R13D15	N.4 Casconi chiusi e tenuti da 30 m³ in alternativa, stoccaggio in press container invece che in casconi per le tipologie di rifiuto non appartenenti ai codici 180108, 180208, 200132	120	24	133	Area scoperta e impermeabilizzata	Non generate
Rifiuti solidi non pericolosi costituiti da imballaggi	G1	R13D15	Pressa e stoccaggio degli imballaggi pressati in balle	5	5	13	Area coperta e impermeabilizzata	Non generate
Stupefacenti	S	R13D15	Armadio metallico chiuso a chiave all'interno del quale vengono stoccati farmaci sequestrati	**	**	4,5	Armadio metallico	Non generate
Rifiuti pericolosi		R13D15		23	5		n.a.	
Rifiuti non pericolosi		R13		23	5		n.a.	
Rifiuti non pericolosi		R13D15		2223	438		n.a.	

*Eventuali tipologie di rifiuti non identificabili con farmaci ritirati dal mercato saranno, ritirati in minima quantità e saranno gestiti nei limiti di quanto di seguito riportato:
 - Eventuali rifiuti liquidi pericolosi e non pericolosi saranno avviati in stoccaggio R13D15 sopra opportuno bacino di contenimento;
 - I codici CER 180213* e 180214 riconducibili a RAEE potranno essere unicamente sottoposti a messa in riserva (R13);
 - L'eventuale stoccaggio preventivo (R13D15) di rifiuti sanitari (CER 180101, 180102, 180103*, 180104, 180105*, 180106*, 180107) avverrà nei limiti di quanto stabilito dal D.P.R. 254/03

CER	P	Descrizione	R13	D15	Area stoccaggio rifiuti
150101		Imballaggi di carta e cartone	X	X	G1
150102		Imballaggi di plastica	X	X	G1
150105		Imballaggi compositi	X	X	G1
150106		Imballaggi in materiali misti	X	X	G1
180109		Medicinali diversi da quelli di cui alla voce 18 01 08	X	X	G
180208		Medicinali diversi da quelli di cui alla voce 18 02 07	X	X	G
191201		Carta e cartone	X	X	G1
191204		Plastica e gomma	X	X	G1
200132		Medicinali diversi da quelli di cui alla voce 20 01 31	X	X	G

- Rete acque piovane del cortile
 - Rete acque nere
 - Rete acque piovane tetto
 - Fossa Imhoff
 - Sifone Firenze braga di ispezione
 - Rete acque piovane del cortile
 - Pozzetti di ispezione
 - Caditoie acque meteoriche piazzale
 - Camerette di ispezione tombinatura
 - S1 Scarico rete acque piovane piazzale
 - S2 Scarico rete reflui civili ed acque meteoriche pluviali
 - S3 Scarico acque pump and treat
- ☒ Scaffalature dedicate allo stoccaggio di rifiuti pericolosi C1(in ingresso) e C2 (trattati)
 - ☒ Scaffalature dedicate allo stoccaggio di rifiuti non pericolosi
 - ☒ Area di stoccaggio (R13/D15) rifiuti non pericolosi decadenti dall'attività di sconfezionamento
 - ☒ Area di pressatura e stoccaggio in balle di rifiuti non pericolosi costituiti da imballaggi
 - ☒ Area di stoccaggio (R13/D15) rifiuti pericolosi e non pericolosi costituiti da farmaci
 - ☒ Aree di selezione/riconfezionamento di rifiuti costituiti da medicinali (R12/D13/D14)
 - ☒ Area di scarico e accettazione
 - Aree di gestione rifiuti
 - Perimetro IPPC
 - ☒ STUPEFACENTI
 - ☒ Cassoni scarrabili o press container

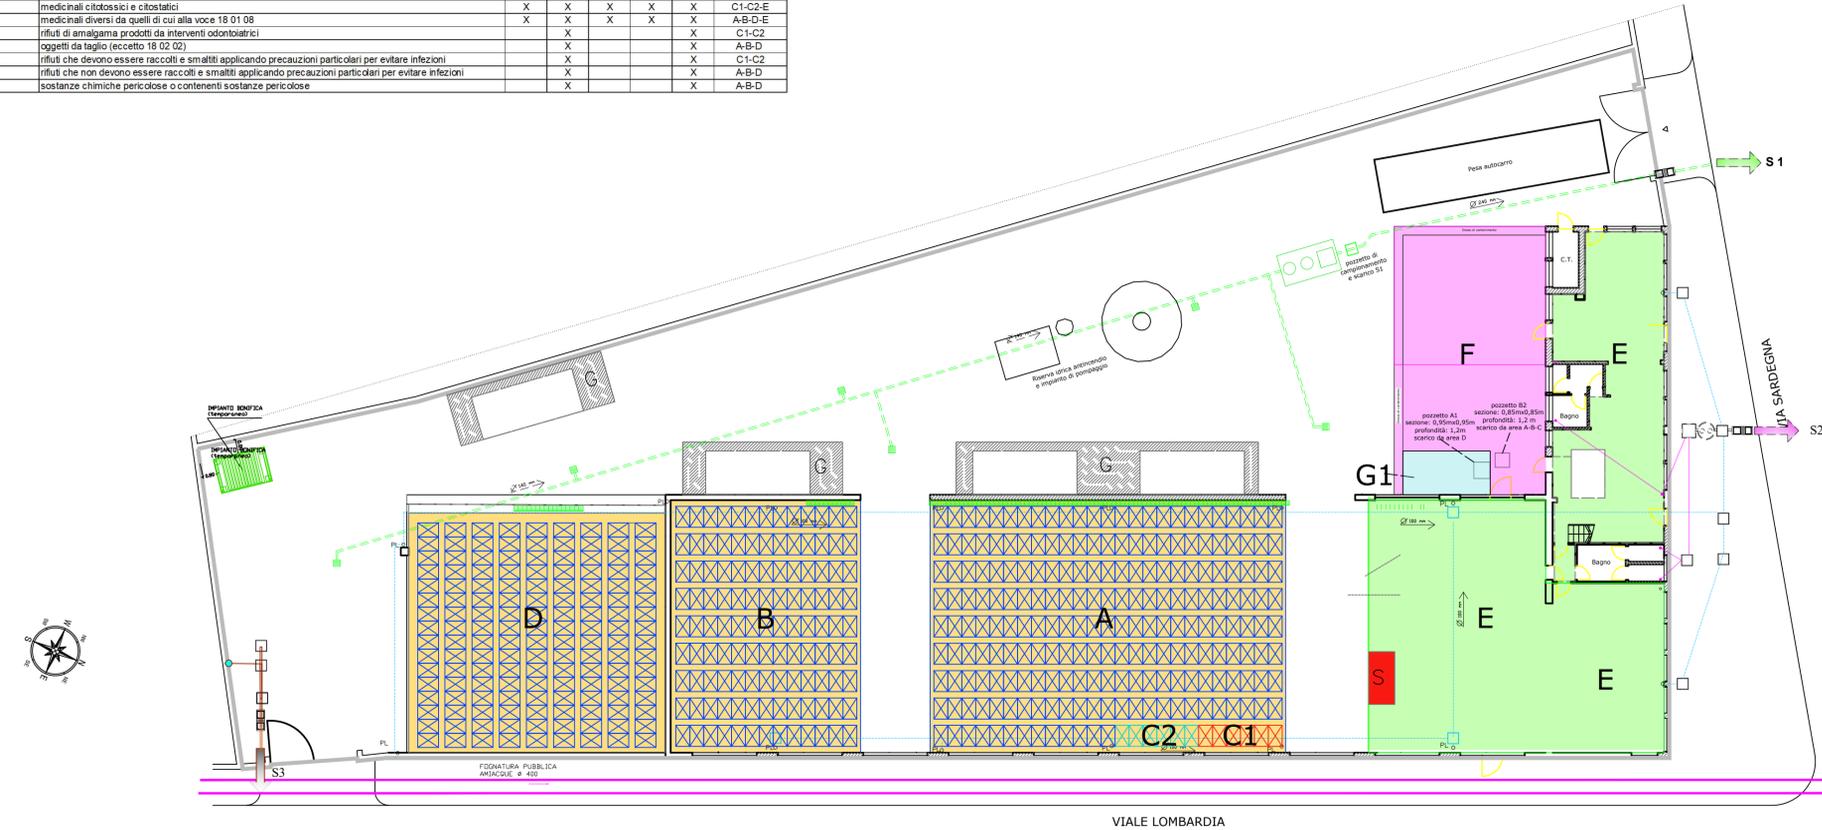

IL DIRETTO TECNICO

Eco Eridania spa
Direttore Tecnico
Ing. Cristian Azara

IL PROGETTISTA

DOTT. ING. SERSE COMANDI
Soc. A.s. - Settore
di rifili e ambiente
n° A 27130
MILANO

tecno habitat

società di ingegneria

COMMITTENTE ECO ERIDANIA S.P.A.
via Sardegna 1, San Giuliano Milanese (MI)

PROGETTO MNS dell' AUTORIZZAZIONE INTEGRATA AMBIENTALE (Titolo III bis - D.Lgs 152/06)

TITOLO Planimetria generale - Stato di progetto layout impianto e reti

TAV. 1

Data	Nome file	Scala stampa	Scala
Novembre 2019	2019_11_EE_Tav.1	5:1	1:200
Descrizione	Disegnato	Verificato	Approvato
Layout sdp	VM	SC	SC

tecno habitat s.r.l.
Via Natale Battaglia, 22 - 20127 Milano - tel. 02 2614 8322 - fax 02 2614 5697
thmi@tecnohabitat.com - tecnomi@pec.it - www.tecnohabitat.com
P. IVA C.F. - ISCR. REG. IMP. 11718220152 - C.D. A4707H7 - REA Milano 1492797

Questo documento contiene informazioni di proprietà di tecno habitat s.r.l. e deve essere utilizzato esclusivamente dal destinatario in relazione alle finalità per le quali è stato fornito. È vietata qualsiasi forma di riproduzione e di divulgazione senza l'esplicito consenso di tecno habitat s.r.l. This document contains information belonging to tecno habitat s.r.l. and it has to be used exclusively for the purposes for which it has been furnished. Whatever shape of spreading or reproduction without the written permission of tecno habitat s.r.l. is prohibited.