

Via Vivaio 1  
20122 Milano  
Centralino: 02 7740.1  
[www.cittametropolitana.mi.it](http://www.cittametropolitana.mi.it)



**Oggetto: Dichiarazione di autenticità della copia digitale di un documento cartaceo allegato al protocollo 214128/2017**

Il sottoscritto:

Luciano SCHIAVONE Nato a Tripoli (Libia) il 1959-01-07 in qualità di direttore del settore rifiuti, bonifiche e autorizzazioni integrate ambientali

#### DICHIARA



ai sensi dell'art 23 ter del D.Lgs. 07 marzo 2005 n. 82 come modificato dall'art. 16 del decreto legislativo del 30/12/2010 n. 235 che le pagine seguenti, memorizzate su supporto informatico e firmate digitalmente, sono conformi ai documenti analogici originali, formati in origine su supporto cartaceo o su altro supporto non informatico, e sono conservati presso gli uffici provinciali.

Documento informatico firmato digitalmente ai sensi del T.U. 445/2000 e del D.Lgs 82/2005 e rispettive norme collegate.

LEGENDA	
	Rete acque meteoriche da piazzali
	Rete acque meteoriche da pluviali
	Rete acque civili
	Linee acque di raffreddamento, spurgo turbina, rigenerazione resine e spurgo caldaia
	Rete acque allo scarico
	Pluviali
	Caditoia e pozzetto d'ispezione
	Contatore volumetrico
	Pozzetto prelievi per analisi
	Valvola di ritenuta
	Area occupata dall'impianto di termodistruzione (D10)
	Area di stoccaggio rifiuti
	Punto di emissione in atmosfera

AREA	OPERAZIONE AUTORIZZATA	SUPERFICIE (m <sup>2</sup> )	VOLUME (m <sup>3</sup> )	TIPOLOGIA DI RIFIUTO	CODICI CER
D1	D15	30	90	P	070508* 070510* 070513* 070608* 070610* 160305* 170204* 180103* 180202* 180205* 180207*
D2	D15	33	100	P	
D3	D15	44	140	P	
D4	D15	29,75	110	P	
D5	D15	76	70	P	
D6	D15	33	30	P	
D8	D15	21	120	NP	020102 020103 020106 020203 020299 020302 020304 020399 020601 020602 020699 020701 020702 020704 030105 030307 070514 070699 090108 100138 100139 150101 150102 150103 150104 150105 150106 150107 150109 150202 150203 160304 160306 160505 160509 170201 170203 180101 180102 180104 180106 180107 180108 180109 180201 180203 180206 180208 191201 191204 191207 191210 200110 200132 200203 200301 200307
D9	D15	14,77	20	P	070508* 070510* 070513* 070608* 070610* 160305* 170204* 180103* 180202* 180205* 180207*
TOTALE RIFIUTI IN INGRESSO	D15		560		RIFIUTI PERICOLOSI IN INGRESSO
			120		RIFIUTI NON PERICOLOSI IN INGRESSO
RIFIUTI DECADENTI DALL'ATTIVITA' DI TERMODISTRUZIONE					
U1	R13/D15	14,77	15	NP	190112
U2	R13/D15	14,77	15	NP	190112
U3	R13/D15	14,77	20	P	190107*
TOTALE RIFIUTI DECADENTI	D15/R13		30		RIFIUTI NON PERICOLOSI DECADENTI
			20		RIFIUTI PERICOLOSI DECADENTI

TRAVESSA DI VIA VALASSINA

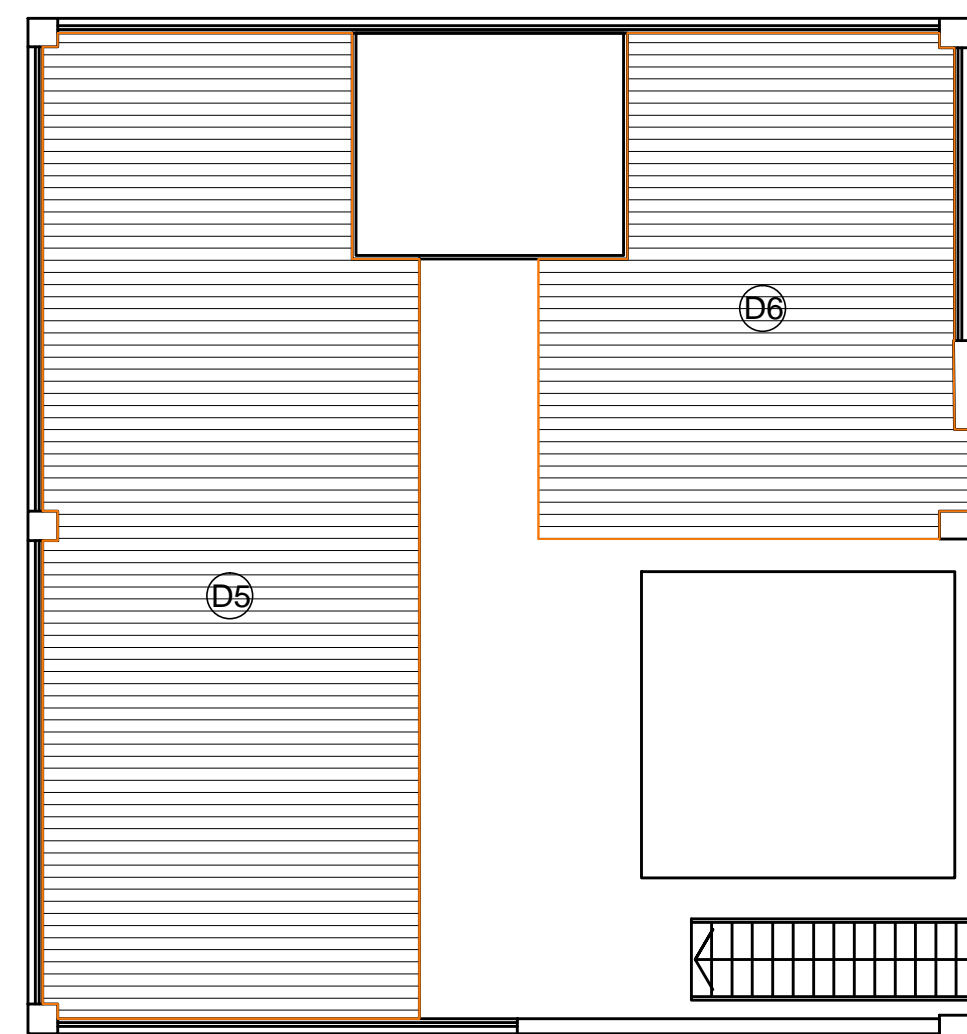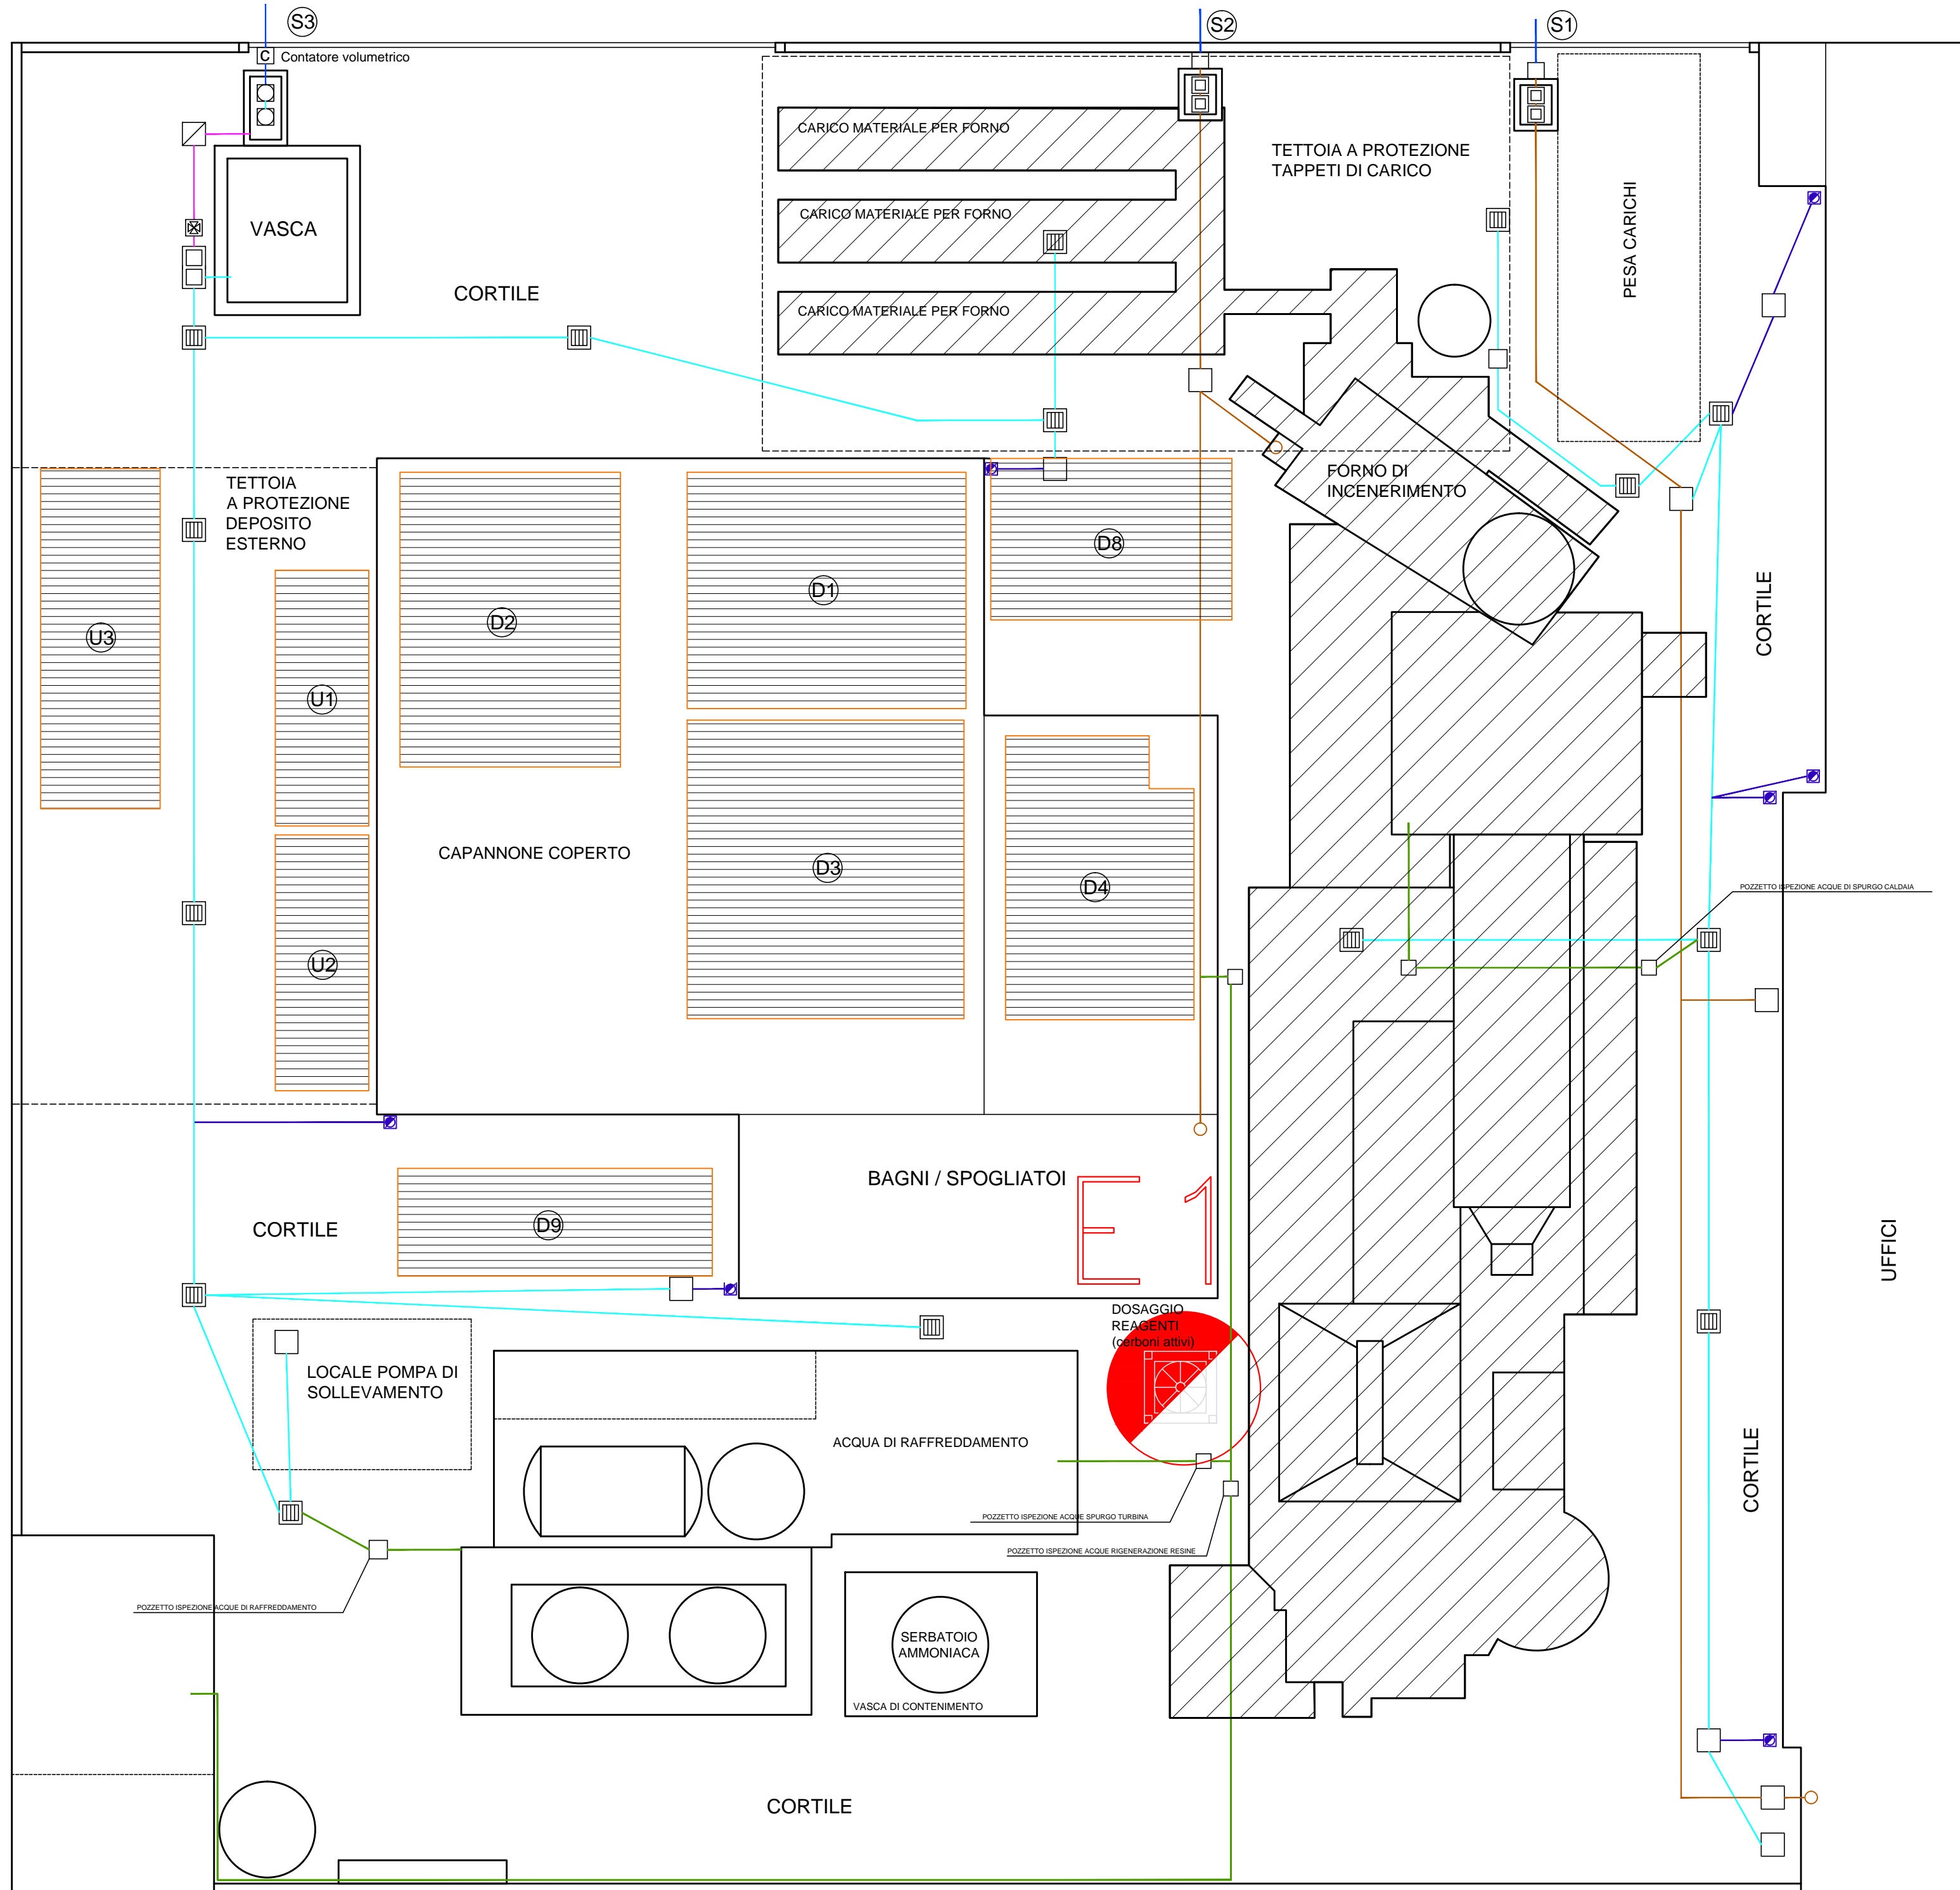

PIANTA SOPPALCO

LA PROPRIETA'

*Roberto...*

IL TECNICO



Rev.	Data	Descrizione	Disegnato	Verificato	Approvato
<b>tecno habitat</b> società di ingegneria Tecno Habitat s.p.a. sede legale: via Battaglia 22 - 20127 Milano - tel 02.26148322 fax 02.26145697 - thmi@tecnohabitat.com via Macon 30 - 23900 Lecco - tel 0341.282081 fax 0341.287303 - thlc@tecnohabitat.com via Parigi 11 - 00185 Roma - tel 06.48906454 fax 06.48977035 - thrm@tecnohabitat.com P.IVA, C.F. e ISCR, REG. IMP. n. 11718220152 - n. REA MI 1492797 capitale sociale: 540.000,00 € i.v. www.tecnohabitat.com					
Committente		<b>PETICO S.R.L.</b> Via Valassina, 83/85 - Paderno Dugnano (MI)			
Progetto		<b>RIESAME DELL'AUTORIZZAZIONE INTEGRATA AMBIENTALE</b> DECRETO N.11549 DEL 11.10.2007			
Titolo		<b>PLANIMETRIA GENERALE</b> <b>AREE STOCCAGGIO RIFIUTI, RETE ACQUE E PUNTI EMISSIONE ATMOSFERA</b>			
Data	Nome file	Scala stampa	Scala	Tavola n.	
GIU.2017	petico_PLAN_06_17	1:10	1:100	0	rev.1
<small>Questo documento contiene informazioni di proprietà di Tecno Habitat s.p.a. e deve essere utilizzato esclusivamente dal destinatario in relazione alle finalità per le quali è stato ricevuto. È vietata qualsiasi forma di riproduzione e di divulgazione senza l'esplicito consenso di Tecno Habitat s.p.a. The document contains information belonging to Tecno Habitat s.p.a. and it will have to be used exclusively for the purposes for which it has been furnished. Whatever shape of spreading or reproduction without the written permission of Tecno Habitat s.p.a. is prohibited.</small>					