

Tipologia di rifiuti	Spazio area/ impianto	Area/impiant e	Modalità di stoccaggio/cerchia	Volume (m³)	Peso (ton)	Superficie (m²)	Caratteristiche strutturali area	Emissioni in atmosfera
Rifiuti solidi non pericolosi costituiti da farmaci ritirati dal mercato*	A	R13/D15	Colli di cartone aventi dimensioni 40x30x3-60 cm posti su pedana in numero pari a 32. Le pedane saranno poste sulle scaffalature	768	154	260	Area coperta, scaffalature a due piani, n. 25 stelli, n.8 corse, sistema di telecamere per monitoraggio deposito	Non generate
Rifiuti solidi non pericolosi costituiti da farmaci ritirati dal mercato*	B	R13/D15	Colli di cartone aventi dimensioni 40x30x3-60 cm posti su pedana in numero pari a 32. Le pedane saranno poste sulle scaffalature	399	80	140	Area coperta, scaffalature a due piani, n. 13 stelli, n.8 corse, sistema di telecamere per monitoraggio deposito	Non generate
Rifiuti solidi pericolosi costituiti da farmaci ritirati dal mercato*	C1	R13/D15	Colli di cartone aventi dimensioni 40x30x3-60 cm posti su pedana in numero pari a 32. Le pedane saranno poste sulle scaffalature	56	19	33	Area coperta, scaffalature a due piani, n. 13 stelli, n.1 corse, sistema di telecamere per monitoraggio deposito	Non generate
Rifiuti solidi pericolosi costituiti da farmaci ritirati dal mercato*	C2	R13/D15	Colli di cartone aventi dimensioni 40x30x3-60 cm posti su pedana in numero pari a 32. Le pedane saranno poste sulle scaffalature	50	10	17	Area coperta, scaffalature a due piani, n. 13 stelli, n.1 corse, sistema di telecamere per monitoraggio deposito	Non generate
Rifiuti solidi non pericolosi costituiti da farmaci ritirati dal mercato*	D	R13/D15	Colli di cartone aventi dimensioni 40x30x3-60 cm posti su pedana in numero pari a 32. Le pedane saranno poste sulle scaffalature	830	166	200	Area coperta, scaffalature a due piani, n. 15 stelli, n.5 corse, sistema di telecamere per monitoraggio deposito	Non generate
Rifiuti solidi pericolosi e non pericolosi costituiti da farmaci ritirati dal mercato	E	R12/D14/D13	Area di selezione dotata di banco di lavoro specificamente attrezzato presso il quale gli operatori apriranno i colli e per mezzo di un sistema elettronico effettueranno una selezione a fini esclusivamente fiscali	2500	ton/anno	212	Area coperta e impermeabilizzata	Non generate
Rifiuti solidi pericolosi e non pericolosi costituiti da farmaci ritirati dal mercato	F	n.a.	Area di scarico, conferimento e verifica	n.a.	n.a.	69	Area coperta e impermeabilizzata	Non generate
Rifiuti solidi non pericolosi costituiti da...	G	R13	Cassone da 30 m³	30	5	62	Area coperta e impermeabilizzata	Non generate
Rifiuti pericolosi	D15			165	29	n.a.		
Rifiuti non pericolosi	D15			155	29	n.a.		
				2022	405	n.a.		
				1997	400	n.a.		


Area	Volume (m³)	Peso (ton)	Superficie (m²)	Caratteristiche strutturali area	Emissioni in atmosfera
A	768	154	260	Area coperta, scaffalature a due piani, n. 25 stelli, n.8 corse, sistema di telecamere per monitoraggio deposito	Non generate
B	399	80	140	Area coperta, scaffalature a due piani, n. 13 stelli, n.8 corse, sistema di telecamere per monitoraggio deposito	Non generate
C1	56	19	33	Area coperta, scaffalature a due piani, n. 13 stelli, n.1 corse, sistema di telecamere per monitoraggio deposito	Non generate
C2	50	10	17	Area coperta, scaffalature a due piani, n. 13 stelli, n.1 corse, sistema di telecamere per monitoraggio deposito	Non generate
D	830	166	200	Area coperta, scaffalature a due piani, n. 15 stelli, n.5 corse, sistema di telecamere per monitoraggio deposito	Non generate
E	2500	ton/anno	212	Area coperta e impermeabilizzata	Non generate
F	n.a.	n.a.	69	Area coperta e impermeabilizzata	Non generate
G	30	5	62	Area coperta e impermeabilizzata	Non generate

*Eventuali tipologie di rifiuti non identificabili con i farmaci ritirati dal mercato saranno ritirati in minima quantità e saranno gestiti nei limiti di quanto stabilito dal D.P.R. 254/08 e secondo quanto riportato all'interno dell'autorizzazione integrativa n.6.

*Eventuali rifiuti solidi pericolosi e non pericolosi saranno posti in stoccaggio (R13/D15) dopo opportuno banco di conferimento.

I codici CER 15021 e 15021* riconducibili a RAEE potranno essere unicamente sottoposti a messa in riserva (R15).

*L'eventuale stoccaggio provvisorio (R13/D15) di rifiuti sanitari (CER 180301, 180302, 180303, 180304, 180305, 180306, 180307) avverrà nei limiti di quanto stabilito dal D.P.R. 254/08 e secondo quanto riportato all'interno dell'autorizzazione integrativa n.6.

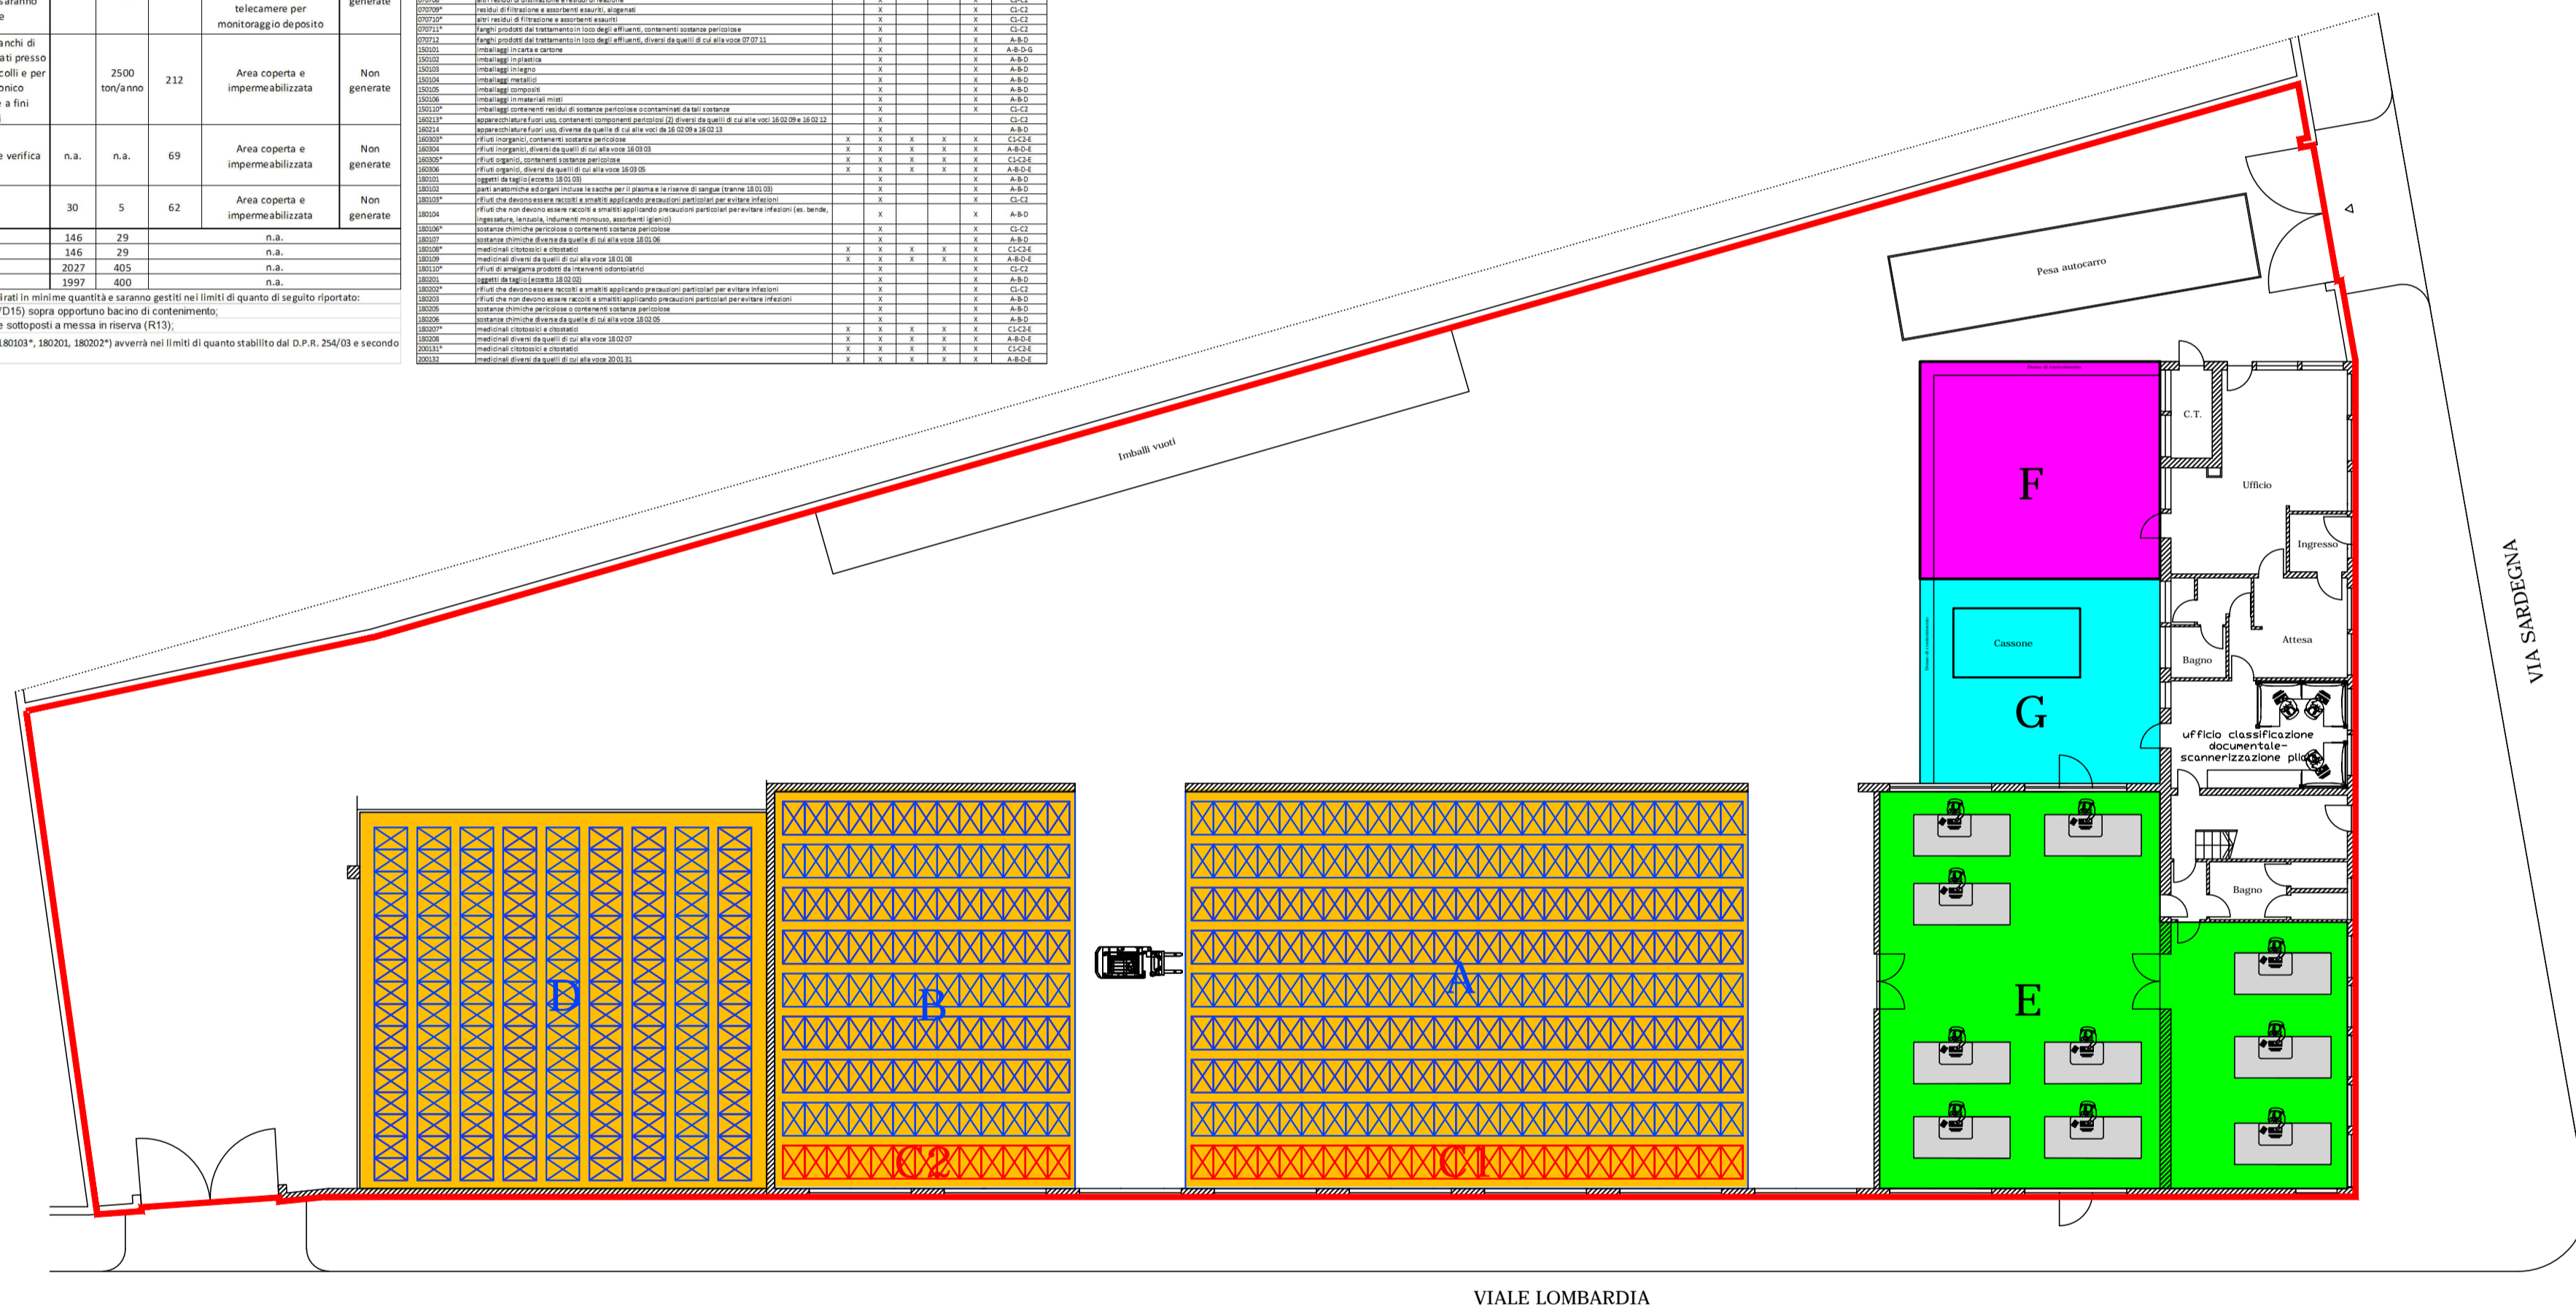

LEGENDA

- Scaffalature dedicate allo stoccaggio di rifiuti pericolosi
- Scaffalature dedicate allo stoccaggio di rifiuti non pericolosi
- Area di stoccaggio (R13/D15) rifiuti non pericolosi decadenti dall'attività di sconfezionamento
- Area di stoccaggio (R13/D15) rifiuti pericolosi e non pericolosi costituiti da farmaci
- Aree di selezione/riconfezionamento di rifiuti costituiti da medicinali (R12/D13/D14)
- Area di scarico e accettazione
- Aree di gestione rifiuti
- Perimetro IPPC

RAPPRESENTANTE LEGALE

Antonio...

IL TECNICO



Rev.	Data	Descrizione	Disegnato	Verificato	Approvato
tecno habitat società di ingegneria sede legale: via Battaglia 22 - 20127 Milano - tel 02.26148322 fax 02.26145697 - thm@tecnohabitat.com via Macon 30 - 23900 Lecco - tel 0341.282081 fax 0341.287303 - info@tecnohabitat.com via Parigi 11 - 00185 Roma - tel 06.48906454 fax 06.48977035 - thrm@tecnohabitat.com P.IVA, C.F. e ISCR, REG. IMP. n. 11718220152 - n. REA MI 1492797 capitale sociale: 540.000,00 € i.v. - www.tecnohabitat.com					
Committente		Eco Eridania S.p.A. Via Lombardia, 17 - SAN GIULIANO MILANESE (MI)			
Progetto		AUTORIZZAZIONE INTEGRATA AMBIENTALE Modifica NON sostanziale ex art. 29 nonies D.lgs. 152/06 e s.m.i.			
Titolo		PLANIMETRIA GENERALE - STATO DI PROGETTO			
Data	Nome file	Scala stampa	Scala	Tavola n.	
GIU. 2016	01_rev_2_econeridania_exhibeca_sdp.dwg		5:1	1:200	1 rev.2
Questo documento contiene informazioni di proprietà di Tecno Habitat s.p.a. e deve essere utilizzato esclusivamente dal destinatario in relazione alle finalità per le quali è stato ricevuto. E' vietata qualsiasi forma di riproduzione e di divulgazione senza l'esplicito consenso di Tecno Habitat s.p.a. This document contains information belonging to Tecno Habitat s.p.a. and it will have to be used exclusively for the purposes for which it has been furnished. Whatever shape of spreading or reproduction without the written permission of Tecno Habitat s.p.a. is prohibited.					