

Tipologia di rifiuto	Stigla area/impianto	Area impiant o	Modalità di stoccaggio/cemita	Volume (m³)	Peso (ton)	Superficie (m²)	Caratteristiche strutturali area	Emissioni in atmosfera
Rifiuti solidi non pericolosi costituiti da farmaci ritirati dal mercato*	A	R13/D15	Colli posti su pedana. Le pedane saranno poste sulle scaffalature. Vi è un'appendice dell'Area A costituita da un armadio metallico con chiusura di sicurezza all'interno del quale vengono stoccati farmaci stupefacenti, in planimetria l'armadio è individuato con la sigla S	841	168	285	Area coperta, scaffalature a due piani, n.25 stalli per n.8 corse e n.19 stalli per n.1 corsie sistema di telecamere per monitoraggio deposito	Non generata
Rifiuti solidi non pericolosi costituiti da farmaci ritirati dal mercato*	B	R13/D15	Colli posti su pedana. Le pedane saranno poste sulle scaffalature.	450	80	157	Area coperta, scaffalature a due piani, n.13 stalli, n.8 corse, sistema di telecamere per monitoraggio deposito	Non generata
Rifiuti solidi pericolosi costituiti da farmaci ritirati dal mercato*	C1	R13/D15	Colli posti su pedana. Le pedane saranno poste sulle scaffalature.	23	5	8	Area coperta, scaffalature a due piani, n.6 stalli, n.1 corsie, sistema di telecamere per monitoraggio deposito	Non generata
Rifiuti solidi non pericolosi costituiti da farmaci ritirati dal mercato*	D	R13/D15	Colli posti su pedana. Le pedane saranno poste sulle scaffalature.	830	166	200	Area coperta, scaffalature a tre piani, n.16 stalli, n.9 corse, sistema di telecamere per monitoraggio deposito	Non generata
Rifiuti solidi pericolosi e non pericolosi costituiti da farmaci ritirati dal mercato	E	R12/D14/D13	Area di selezione dotata di banchi di lavoro specificamente attrezzati presso i quali gli operatori apriranno i colli e per mezzo di un sistema elettronico effettueranno una selezione a fini esclusivamente fiscali.	2500 (max 20 ton)	n.a.	287	Area coperta e impermeabilizzata	Non generata
Rifiuti solidi pericolosi e non pericolosi costituiti da farmaci ritirati dal mercato	F	n.a.	Area di scarico, conferimento e verifica	n.a.	n.a.	133	Area coperta e impermeabilizzata	Non generata
Rifiuti solidi non pericolosi costituiti carta	G	R13/D15	N.4 Cassoni chiusi a tenuta da 30 m³	120	24	133	Area scoperta e impermeabilizzata	Non generata
Stupefacenti	S	R13/D15	Armadio metallico chiuso a chiave all'interno del quale vengono stoccati farmaci stupefacenti.	**	**	4,5	Armadio metallico	Non generata
Rifiuti pericolosi		R13/D15		2241	5		n.a.	
Rifiuti non pericolosi		R13/D15		2241	438		n.a.	

\*Eventuali tipologie di rifiuti non identificabili con farmaci ritirati dal mercato saranno ritirati in minime quantità e saranno gestiti nei limiti di quanto di seguito riportato:  
 - Eventuali rifiuti liquidi pericolosi e non pericolosi saranno posti in stoccaggio (R13/D15) sopra opportuno bacino di contenimento;  
 - I codici CER 160213\* e 160214 riconducibili a RAEE potranno essere unicamente sottoposti a messa in riserva (R13).  
 L'eventuale stoccaggio provvisorio (R13/D15) di rifiuti sanitari (CER 180101, 180102, 180103\*, 180201, 180202\*) avverrà nei limiti di quanto stabilito dal D.P.R. 254/03  
 \*\*Capacità di stoccaggio ricompresa nella capacità dell'Area A (841 m³ - 168t)

Codice CER	Definizione	R12	R13	D13	D14	D15	AREA STOCCAGGIO
070101*	soluzioni acquose di lavaggio ed acque madri	X	X	X	X	X	C1
070103*	solventi organici idrogenati, soluzioni di lavaggio ed acque madri	X	X	X	X	X	C1
070104*	altri solventi organici, soluzioni di lavaggio ed acque madri	X	X	X	X	X	C1
070107*	fondi e residui di reazione, algogeni	X	X	X	X	X	C1
070108*	altri fondi e residui di reazione	X	X	X	X	X	C1
070109*	residui di filtrazione e assorbenti esauriti, algogeni	X	X	X	X	X	C1
070110*	altri residui di filtrazione e assorbenti esauriti	X	X	X	X	X	C1
070111*	fanghi prodotti dal trattamento in loco degli effluenti, contenenti sostanze pericolose	X	X	X	X	X	C1
070112	fanghi prodotti dal trattamento in loco degli effluenti, diversi da quelli di cui alla voce 07 01 11	X	X	X	X	X	C1
070401*	soluzioni acquose di lavaggio ed acque madri	X	X	X	X	X	C1
070403*	solventi organici idrogenati, soluzioni di lavaggio ed acque madri	X	X	X	X	X	C1
070404*	altri solventi organici, soluzioni di lavaggio ed acque madri	X	X	X	X	X	C1
070407*	fondi e residui di reazione, algogeni	X	X	X	X	X	C1
070408*	altri fondi e residui di reazione	X	X	X	X	X	C1
070409*	residui di filtrazione e assorbenti esauriti, algogeni	X	X	X	X	X	C1
070410*	altri residui di filtrazione e assorbenti esauriti	X	X	X	X	X	C1
070411*	fanghi prodotti dal trattamento in loco degli effluenti, contenenti sostanze pericolose	X	X	X	X	X	C1
070412	fanghi prodotti dal trattamento in loco degli effluenti, diversi da quelli di cui alla voce 07 04 11	X	X	X	X	X	A-B-D
070413*	rifiuti solidi contenenti sostanze pericolose	X	X	X	X	X	C1
070501*	soluzioni acquose di lavaggio ed acque madri	X	X	X	X	X	C1
070503*	solventi organici idrogenati, soluzioni di lavaggio ed acque madri	X	X	X	X	X	C1
070504*	altri solventi organici, soluzioni di lavaggio ed acque madri	X	X	X	X	X	C1
070507*	fondi e residui di reazione, algogeni	X	X	X	X	X	C1
070508*	altri fondi e residui di reazione	X	X	X	X	X	C1
070509*	residui di filtrazione e assorbenti esauriti, algogeni	X	X	X	X	X	C1
070510*	altri residui di filtrazione e assorbenti esauriti	X	X	X	X	X	C1
070511*	fanghi prodotti dal trattamento in loco degli effluenti, contenenti sostanze pericolose	X	X	X	X	X	C1
070512	fanghi prodotti dal trattamento in loco degli effluenti, diversi da quelli di cui alla voce 07 05 11	X	X	X	X	X	A-B-D
070513*	rifiuti solidi contenenti sostanze pericolose	X	X	X	X	X	C1
070514	rifiuti solidi, diversi da quelli di cui alla voce 07 05 13	X	X	X	X	X	A-B-D
070601*	soluzioni acquose di lavaggio ed acque madri	X	X	X	X	X	C1
070603*	solventi organici idrogenati, soluzioni di lavaggio ed acque madri	X	X	X	X	X	C1
070604*	altri solventi organici, soluzioni di lavaggio ed acque madri	X	X	X	X	X	C1
070607*	fondi e residui di reazione, algogeni	X	X	X	X	X	C1
070608*	altri fondi e residui di reazione	X	X	X	X	X	C1
070609*	residui di filtrazione e assorbenti esauriti, algogeni	X	X	X	X	X	C1
070610*	altri residui di filtrazione e assorbenti esauriti	X	X	X	X	X	C1
070611*	fanghi prodotti dal trattamento in loco degli effluenti, contenenti sostanze pericolose	X	X	X	X	X	C1
070612	soluzioni acquose di lavaggio ed acque madri	X	X	X	X	X	C1
070703*	solventi organici idrogenati, soluzioni di lavaggio ed acque madri	X	X	X	X	X	C1
070704*	altri solventi organici, soluzioni di lavaggio ed acque madri	X	X	X	X	X	C1
070707*	residui di distillazione e residui di reazione, algogeni	X	X	X	X	X	C1
070708*	altri residui di distillazione e residui di reazione	X	X	X	X	X	C1
070709*	residui di filtrazione e assorbenti esauriti, algogeni	X	X	X	X	X	C1
070710*	altri residui di filtrazione e assorbenti esauriti	X	X	X	X	X	C1
070711*	fanghi prodotti dal trattamento in loco degli effluenti, contenenti sostanze pericolose	X	X	X	X	X	C1
070712	fanghi prodotti dal trattamento in loco degli effluenti, diversi da quelli di cui alla voce 07 07 11	X	X	X	X	X	A-B-D
080317*	toner per stampa esauriti, contenenti sostanze pericolose	X	X	X	X	X	C1
080318	toner per stampa esauriti, diversi da quelli di cui alla voce 080317	X	X	X	X	X	A-B-D
150101*	imballaggi in carta e cartone	X	X	X	X	X	A-B-D
150102	imballaggi in plastica	X	X	X	X	X	A-B-D
150103	imballaggi in legno	X	X	X	X	X	A-B-D
150104	imballaggi metallici	X	X	X	X	X	A-B-D
150105	imballaggi compositi	X	X	X	X	X	A-B-D
150106	imballaggi in materiali misti	X	X	X	X	X	A-B-D
150201*	imballaggi contenenti residui di sostanze pericolose o contaminati da tali sostanze	X	X	X	X	X	A-B-D
150202*	ascensori, materiali filtranti (inclusi filtri dell'olio non specifici ad affini), stivali e indumenti protettivi, contenitori da sostanze pericolose	X	X	X	X	X	C1
150203	ascensori, materiali filtranti, stivali e indumenti protettivi, diversi da quelli di cui alla voce 150202	X	X	X	X	X	A-B-D
150213*	apparecchiature fuori uso, contenenti componenti pericolosi (2), diversi da quelli di cui alle voci 16 02 08 e 16 02 12	X	X	X	X	X	C1
150214	apparecchiature fuori uso, diversi da quelli di cui alle voci 16 02 08 e 16 02 12	X	X	X	X	X	A-B-D
150216	componenti rimossi da apparecchiature fuori uso, diversi da quelli di cui alla voce 150215	X	X	X	X	X	A-B-D
150303*	rifiuti inorganici, contenenti sostanze pericolose	X	X	X	X	X	C1-E
150304	rifiuti inorganici, diversi da quelli di cui alla voce 15 03 03	X	X	X	X	X	A-B-D-E
150305*	rifiuti organici, contenenti sostanze pericolose	X	X	X	X	X	C1-E
150306	rifiuti organici, diversi da quelli di cui alla voce 15 03 05	X	X	X	X	X	A-B-D-E
180101	oggetti da taglio recetti 18 01 03	X	X	X	X	X	A-B-D
180102	parti anatomiche ed organi incisi le sacche per il plasma e le riserve di sangue (tranne 18 01 03)	X	X	X	X	X	A-B-D
180103	rifiuti che devono essere raccolti e smaltiti applicando precauzioni particolari per evitare infezioni	X	X	X	X	X	C1
180104	rifiuti che non devono essere raccolti e smaltiti applicando precauzioni particolari per evitare infezioni (es. bendi, iniezioni, siringhe, indumenti monouso, assorbenti igienici)	X	X	X	X	X	A-B-D
180106*	isostanze e chimiche pericolose o contenenti sostanze pericolose	X	X	X	X	X	C1
180107	isostanze e chimiche diverse da quelle di cui alla voce 18 01 06	X	X	X	X	X	A-B-D
180108*	medici (non biologici e antibiotici)	X	X	X	X	X	C1-E
180109	medici (non biologici e antibiotici) diversi da quelli di cui alla voce 18 01 08	X	X	X	X	X	A-B-D-E
180110*	rifiuti di amalgama prodotti da interventi odontoiatrici	X	X	X	X	X	C1
180201	oggetti da taglio recetti 18 02 02	X	X	X	X	X	A-B-D
180202*	rifiuti che devono essere raccolti e smaltiti applicando precauzioni particolari per evitare infezioni	X	X	X	X	X	A-B-D
180203	rifiuti che non devono essere raccolti e smaltiti applicando precauzioni particolari per evitare infezioni	X	X	X	X	X	A-B-D
180205	isostanze e chimiche pericolose o contenenti sostanze pericolose	X	X	X	X	X	A-B-D

CER	P	Descrizione	R13	D15	Area stoccaggio rifiuti
150101		Imballaggi di carta e cartone	X	X	G
150102		Imballaggi di plastica	X	X	G
150105		Imballaggi compositi	X	X	G
150106		Imballaggi in materiali misti	X	X	G
180109		Medicinali diversi da quelli di cui alla voce 18 01 09	X	X	G
180208		Medicinali diversi da quelli di cui alla voce 18 02 07	X	X	G
191201		Carta e cartone	X	X	G
200132		Medicinali diversi da quelli di cui alla voce 20 01 31	X	X	G

### LEGENDA RETE ACQUE

- Rete acque piovane del cortile
- Rete acque nere
- Rete acque piovane tetto
- Fossa Imhoff
- Sifone Firenze braga di ispezione
- Rete acque piovane del cortile
- Pozzetti di ispezione
- Caditoie acque meteoriche piazzale
- Camerette di ispezione tombinatura
- S1 Scarico rete acque piovane piazzale
- S2 Scarico rete reflui civili ed acque meteoriche pluviali
- S3 Scarico acque pump and treat


### LEGENDA GESTIONE RIFIUTI

- Scaffalature dedicate allo stoccaggio di rifiuti pericolosi
- Scaffalature dedicate allo stoccaggio di rifiuti non pericolosi
- Area di stoccaggio (R13/D15) rifiuti non pericolosi decadenti dall'attività di sconfezionamento
- Area di stoccaggio (R13/D15) rifiuti pericolosi e non pericolosi costituiti da farmaci
- Area di selezione/riconfezionamento di rifiuti costituiti da medicinali (R12/D13/D14)
- Area di scarico e accettazione
- Aree di gestione rifiuti
- Perimetro IPPC
- S TUPEFACENTI
- Cassoni scarrabili

IL DIRETTO TECNICO

Eco Eridania spa  
 Direttore Tecnico  
 Ing. Cristian Azara

IL TECNICO

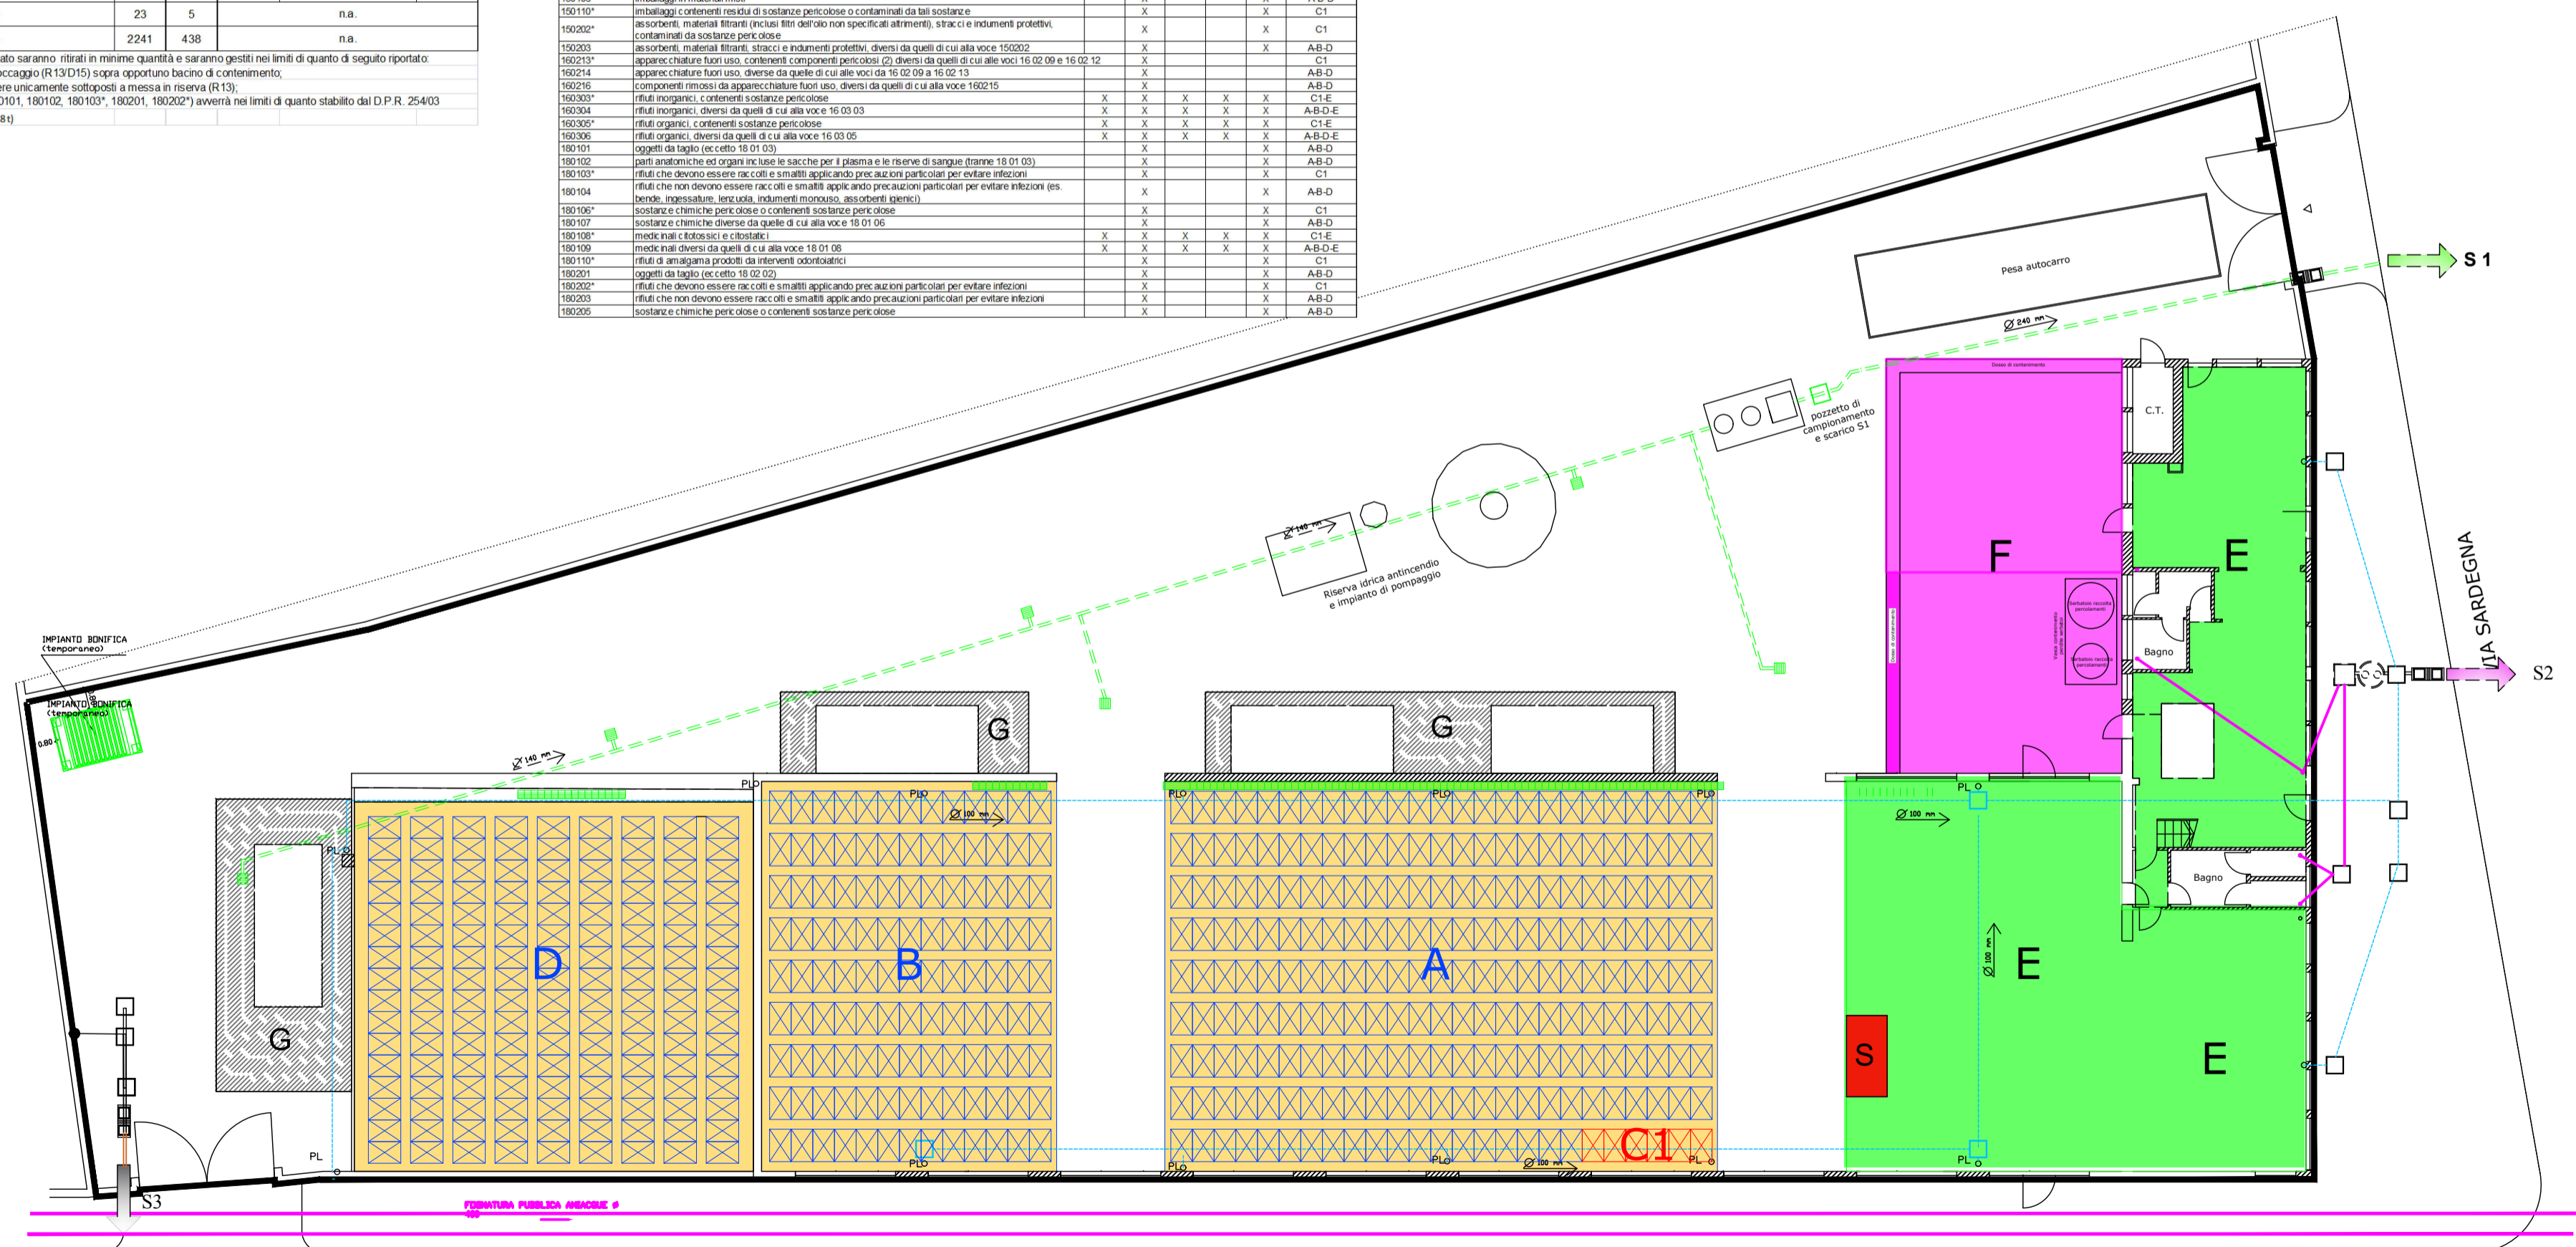

Rev.	Data	Descrizione	Disegnato	Verificato	Approvato
<b>tecno habitat</b> società di ingegneria sede legale: via Battaglia 22 - 20127 Milano - tel. 02.26148322 fax 02.26145697 - thmi@tecnohabitat.com via Macon 30 - 23900 Lecco - tel 0341.282081 fax 0341.287303 - thlc@tecnohabitat.com P.IVA, C.F. e ISCR. REG. IMP. n. 11718220152 - n. REA MI 1492797 capitale sociale: 300.000,00 € i. v. - www.tecnohabitat.com					
Committente		<b>Eco Eridania S.p.A.</b> Via Sardegna, 1 - SAN GIULIANO MILANESE ( MI)			
Progetto		<b>RIESAME DELL'AUTORIZZAZIONE INTEGRATA AMBIENTALE</b> Titolo III bis - D.lgs. 152/06 e s.m.i.			
Titolo		<b>PLANIMETRIA GENERALE - STATO DI PROGETTO</b>			
Data	Nome file	Scala stampa	Scala	Tavola n.	
GEN. 2018	02_eccoridania_sdp_riesame_1_18.dwg	5:1	1:200	<b>2</b>	

Questo documento contiene informazioni di proprietà di Tecno Habitat s.r.l. e deve essere utilizzato esclusivamente dal destinatario in relazione alle finalità per le quali è stato ricevuto.  
 È vietata qualsiasi forma di riproduzione e di divulgazione senza l'esplicito consenso di Tecno Habitat s.p.a.  
 This document contains informations belonging to Tecno Habitat s.r.l. and it will have to be used exclusively for the purposes for which it has been furnished.  
 Whatever shape of spreading or reproduction without the written permission of Tecno Habitat s.p.a. is prohibited.